


**LEYENDA**

**Límites administrativos**

- Término municipal

**Red de saneamiento**

- Red general
- Red casco urbano
- Aguas residuales Aymair
- Aguas pluviales Aymair
- Depósito laminador

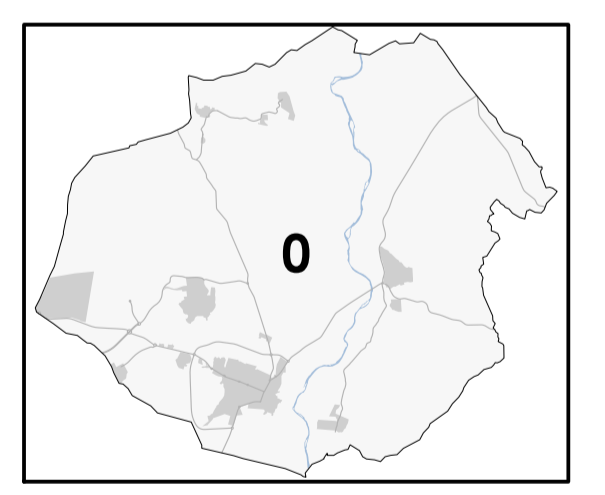

**PLAN GENERAL DE  
SAN MARTÍN DE LA VEGA**  
DOCUMENTO DE AVANCE




planos de información


Plano SANEAMIENTO

Fecha OCTUBRE 2022

Escala 1:25.000

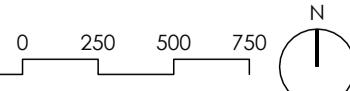

**i.D03.0**

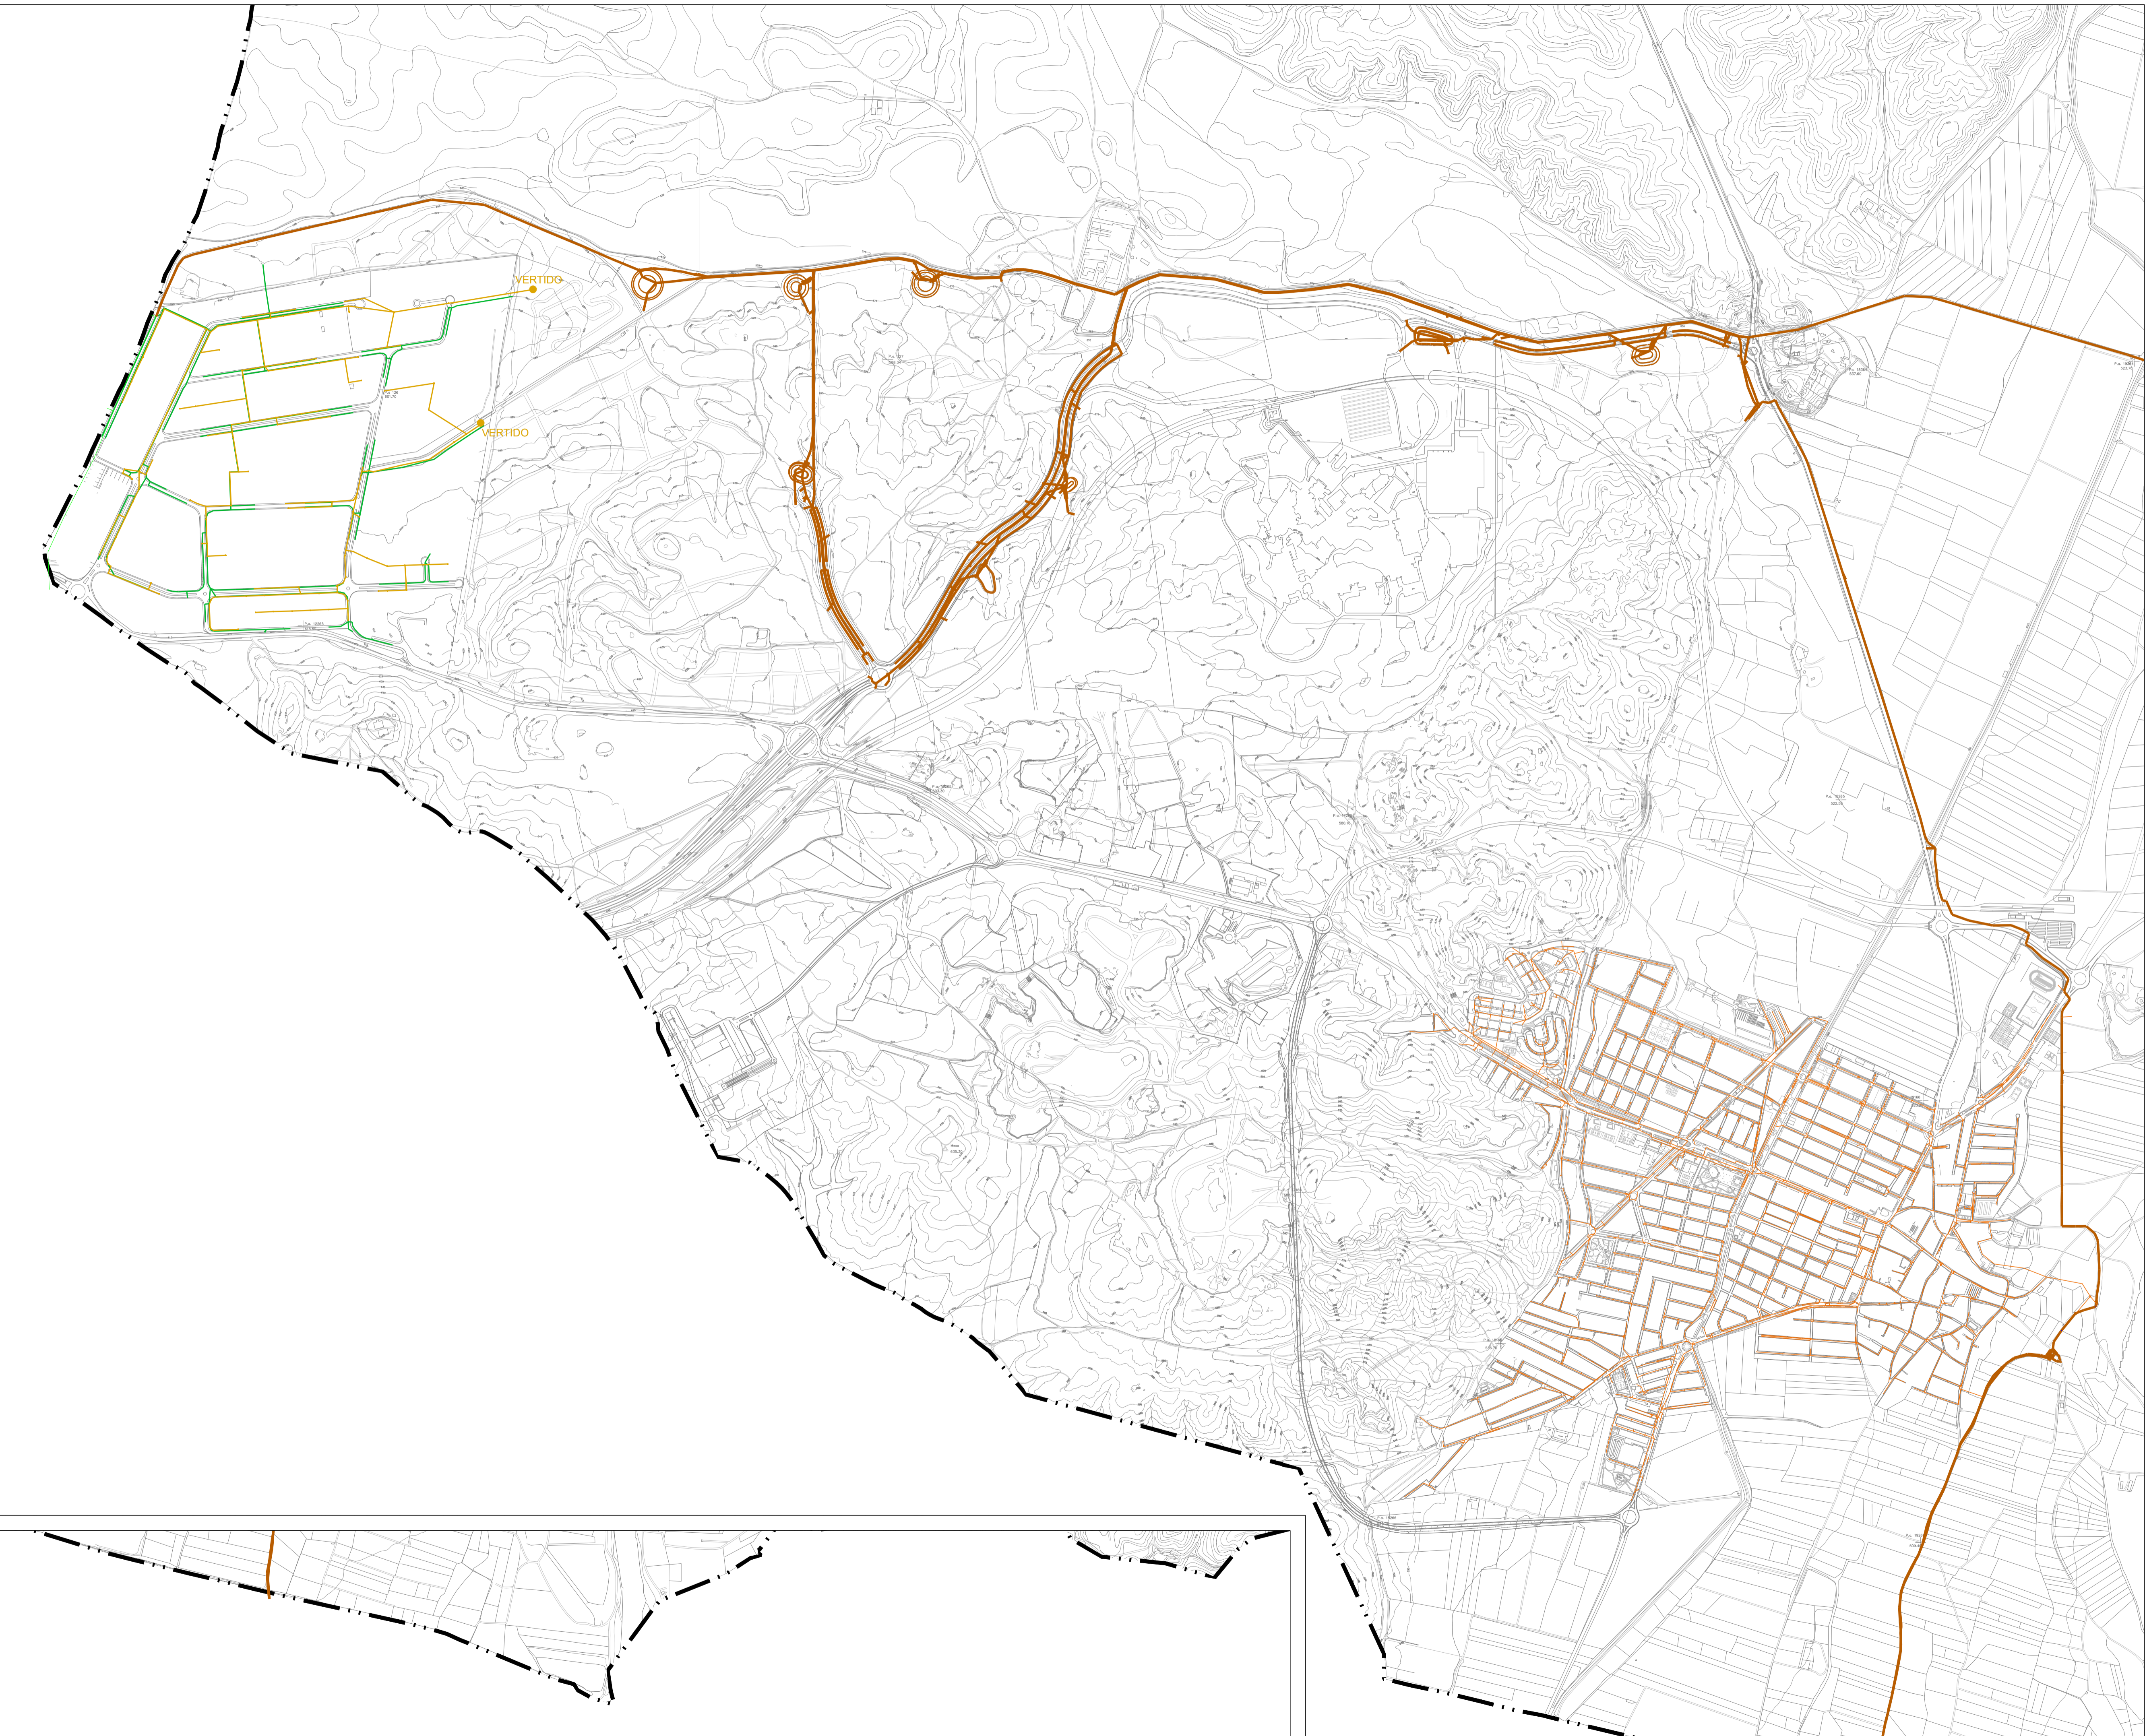

**LEYENDA**

**Límites administrativos**

- Término municipal

**Red de saneamiento**

- Red general
- Red casco urbano
- Aguas residuales Aymair
- Aguas pluviales Aymair
- Depósito laminador



**PLAN GENERAL DE  
SAN MARTÍN DE LA VEGA**  
DOCUMENTO DE AVANCE





planos de información

Plano SANEAMIENTO

Fecha OCTUBRE 2022

Escala 1:10.000

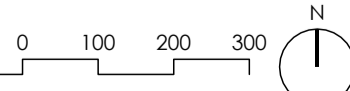

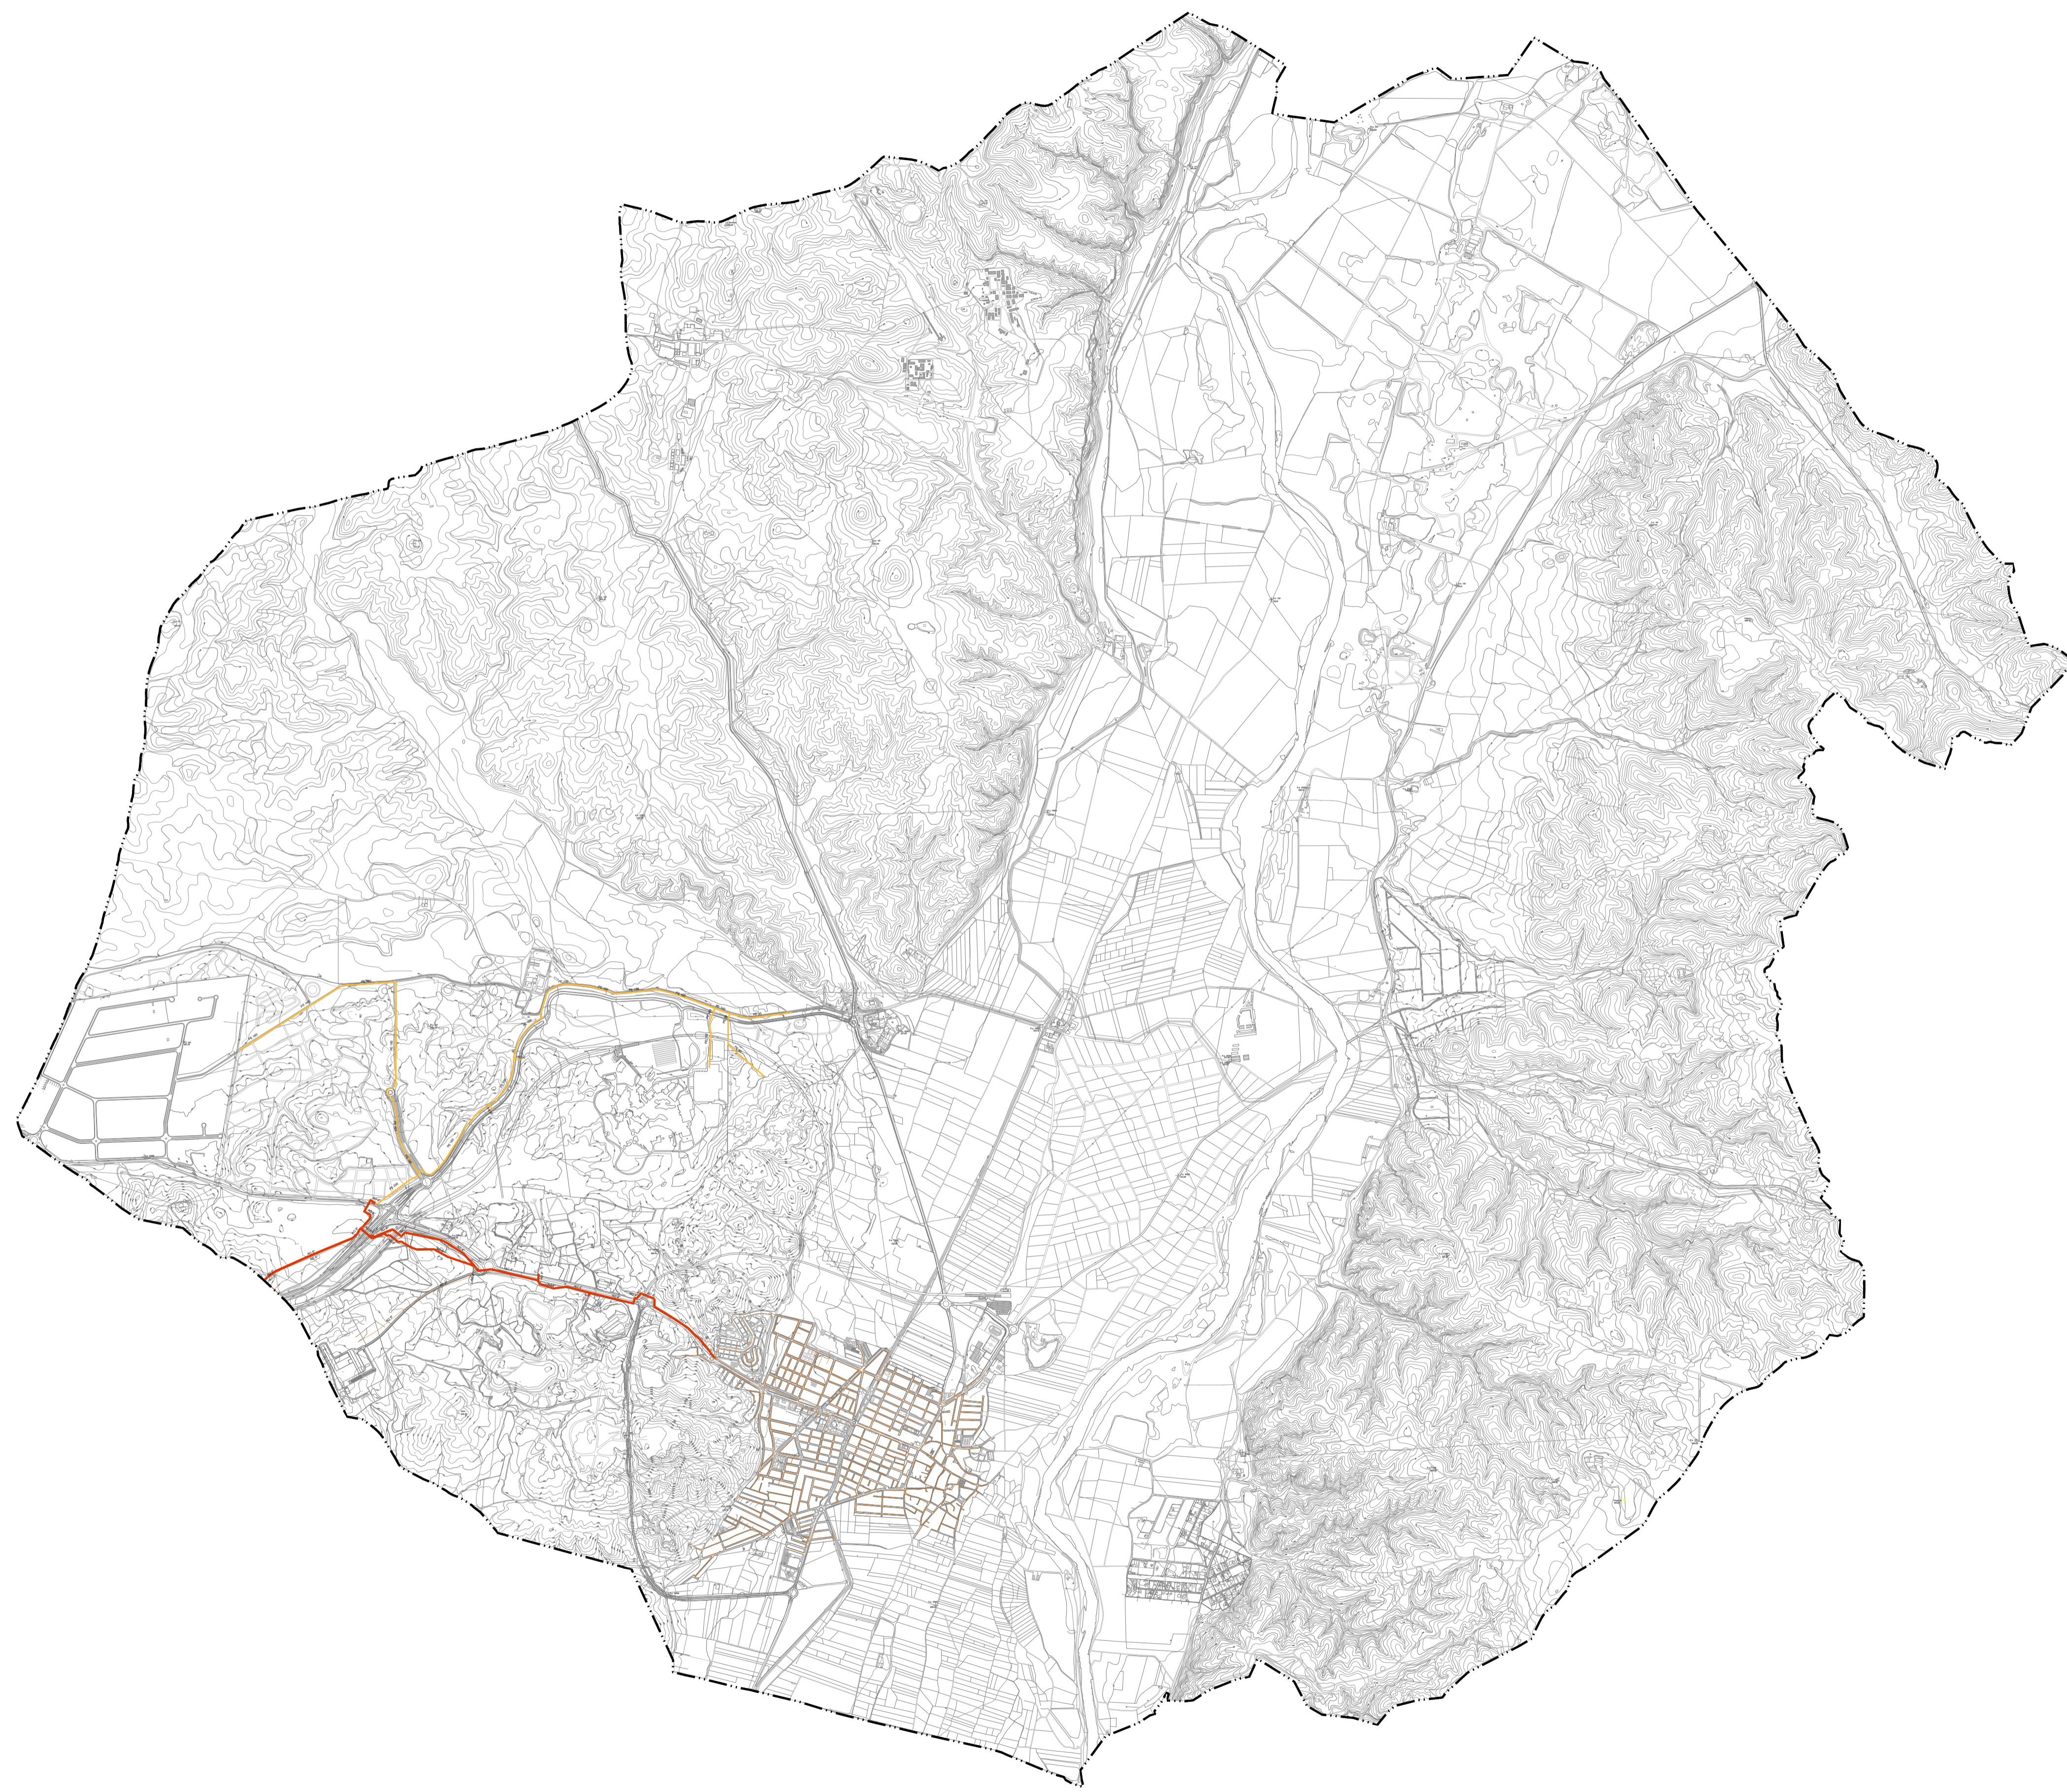


**LEYENDA**

**Límites administrativos**

- Término municipal

**Red distribidora de gas**

- Alta presión
- Media presión A
- Media presión B

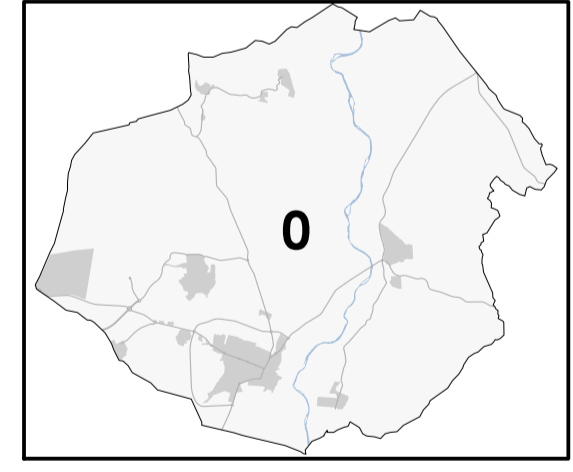

**PLAN GENERAL DE  
SAN MARTÍN DE LA VEGA**  
DOCUMENTO DE AVANCE




planos de información

Plano SUMINISTRO DE GAS

Fecha OCTUBRE 2022

Escala 1:25.000

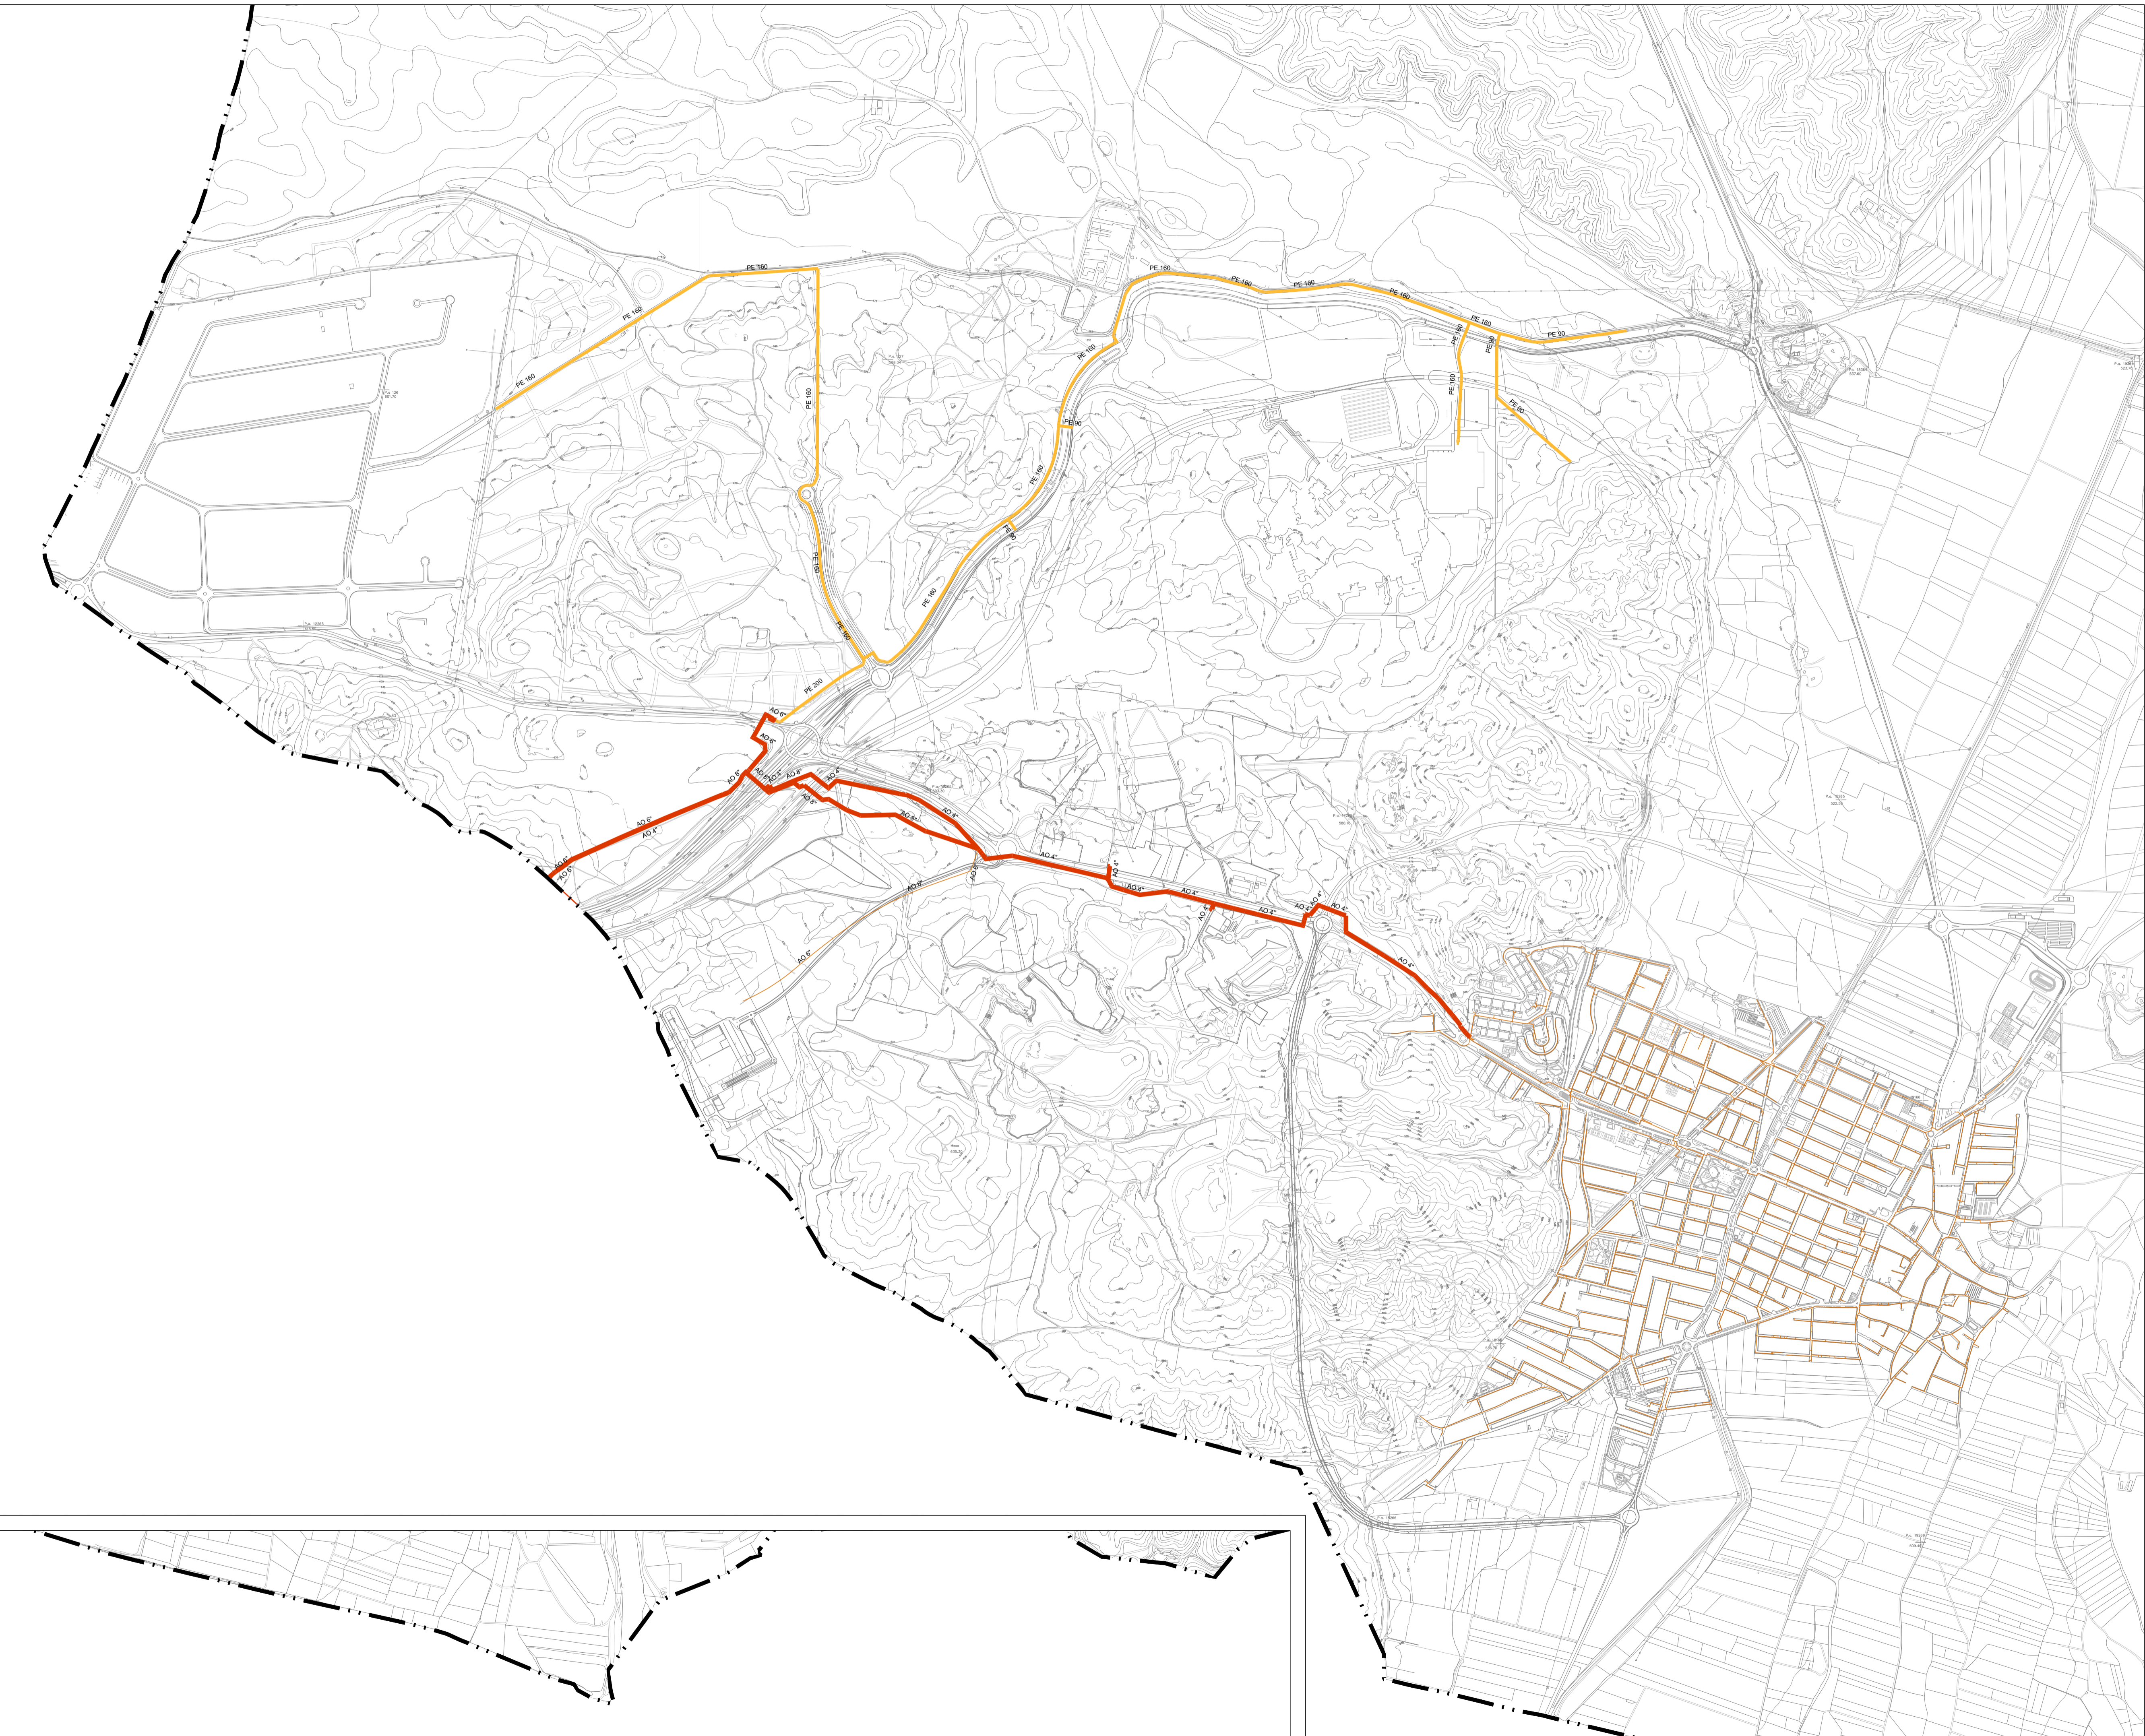

**LEYENDA**

- Límites administrativos**
- Término municipal
- Red distribidora de gas**
- Alta presión
  - Medía presión A
  - Medía presión B



**PLAN GENERAL DE  
SAN MARTÍN DE LA VEGA**  
DOCUMENTO DE AVANCE




Ayuntamiento de  
San Martín de la Vega

**planos de información**


Plano SUMINISTRO DE GAS

Fecha OCTUBRE 2022

Escala 1:10.000

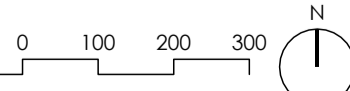



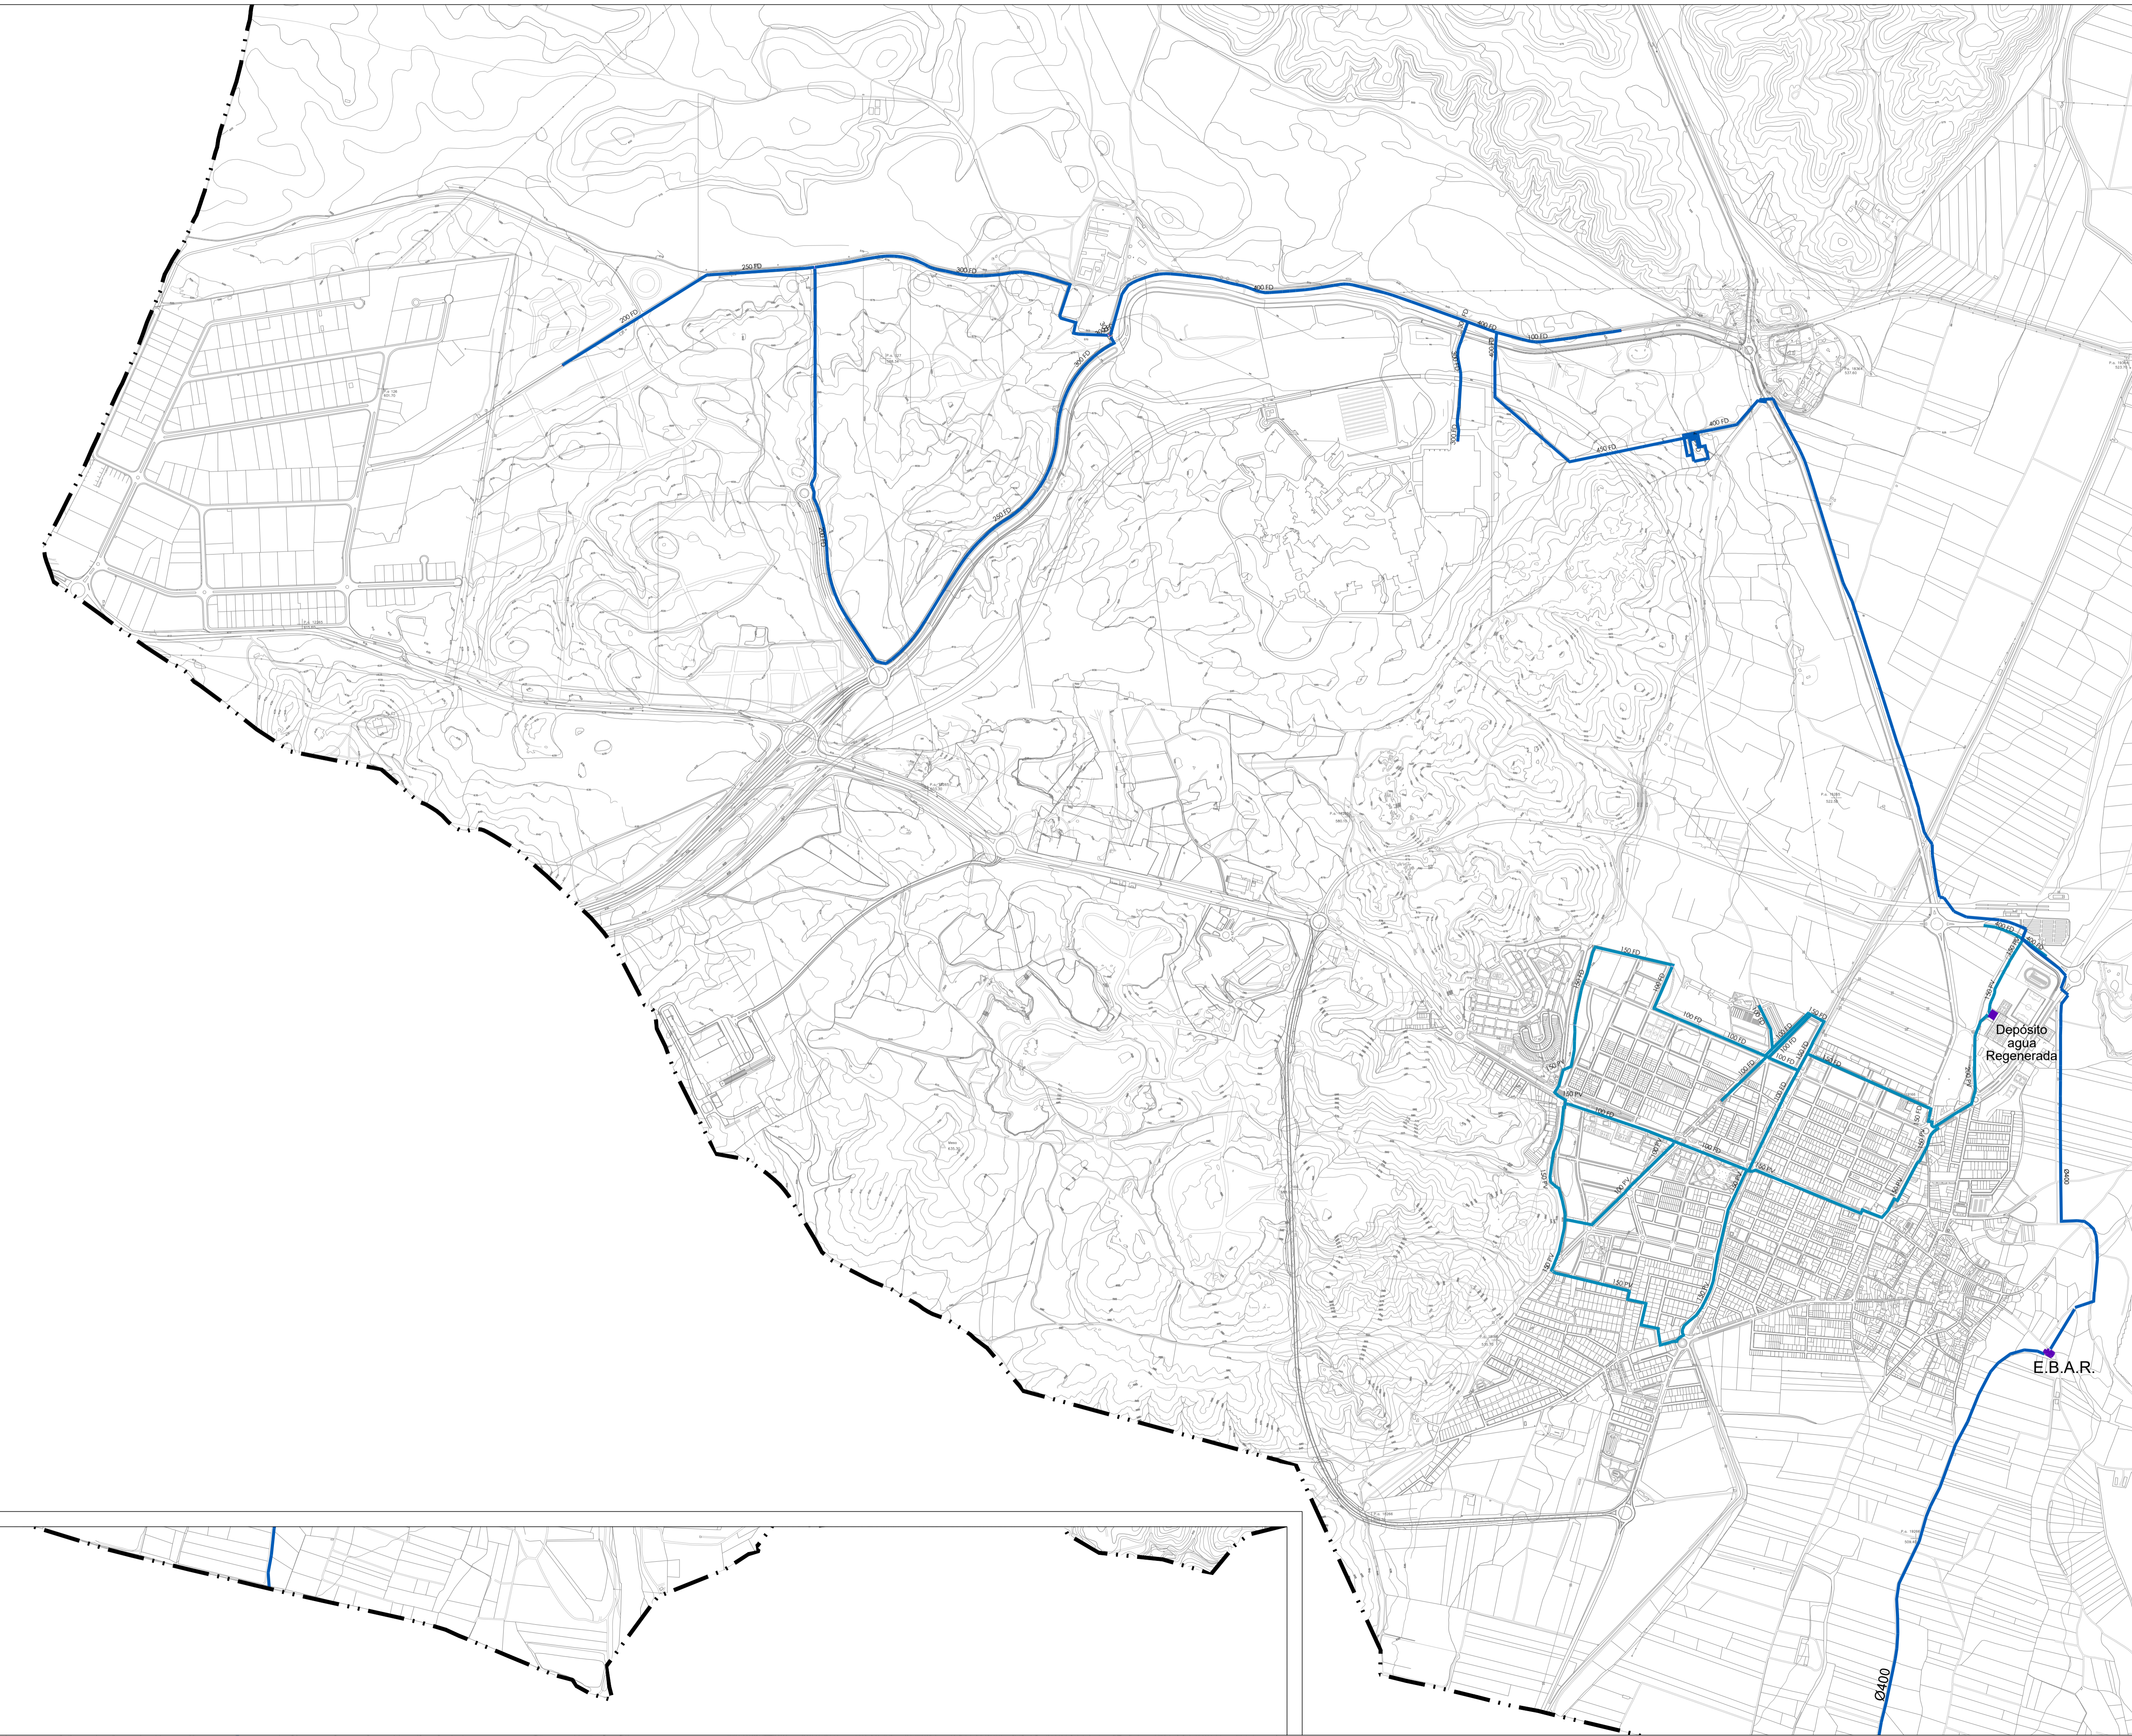

**LEYENDA**

- Límites administrativos**
- Término municipal
- Red de aguas regeneradas**
- Depósito de agua regenerada
  - Red general
  - Red casco urbano
  - Red propuesta



**PLAN GENERAL DE SAN MARTÍN DE LA VEGA**  
DOCUMENTO DE AVANCE



**planos de información**

Plano **DISTRIBUCIÓN DE AGUA REGENERADA**

Fecha **OCTUBRE 2022**

Escala 1:10.000