


**LEYENDA**

- Límites administrativos**
- Término municipal
- Red de abastecimiento existente**
- Ø 0-150
  - Ø 150-300
  - Ø 300-500
  - Ø 600
  - Depósito
- Red de abastecimiento propuesta**
- Ø 0-600
  - Ø 600
  - Grupo de presión
  - Válvula reguladora de presión
  - Depósito

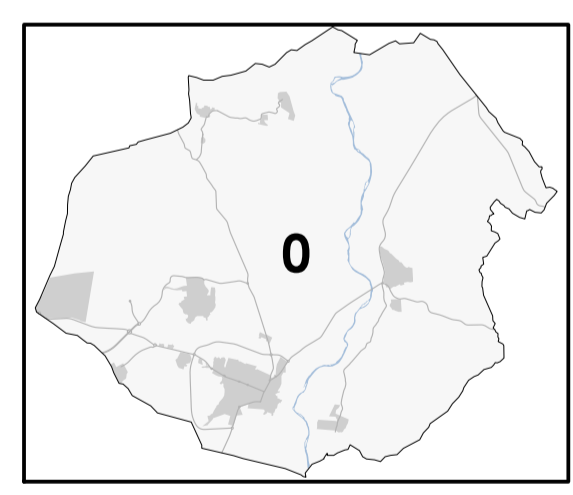

**PLAN GENERAL DE  
SAN MARTÍN DE LA VEGA**  
DOCUMENTO DE AVANCE





planos de ordenación

Plano ABASTECIMIENTO DE AGUA POTABLE

Fecha OCTUBRE 2022


Escala 1:25.000

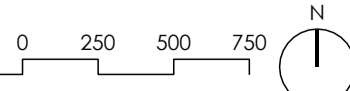

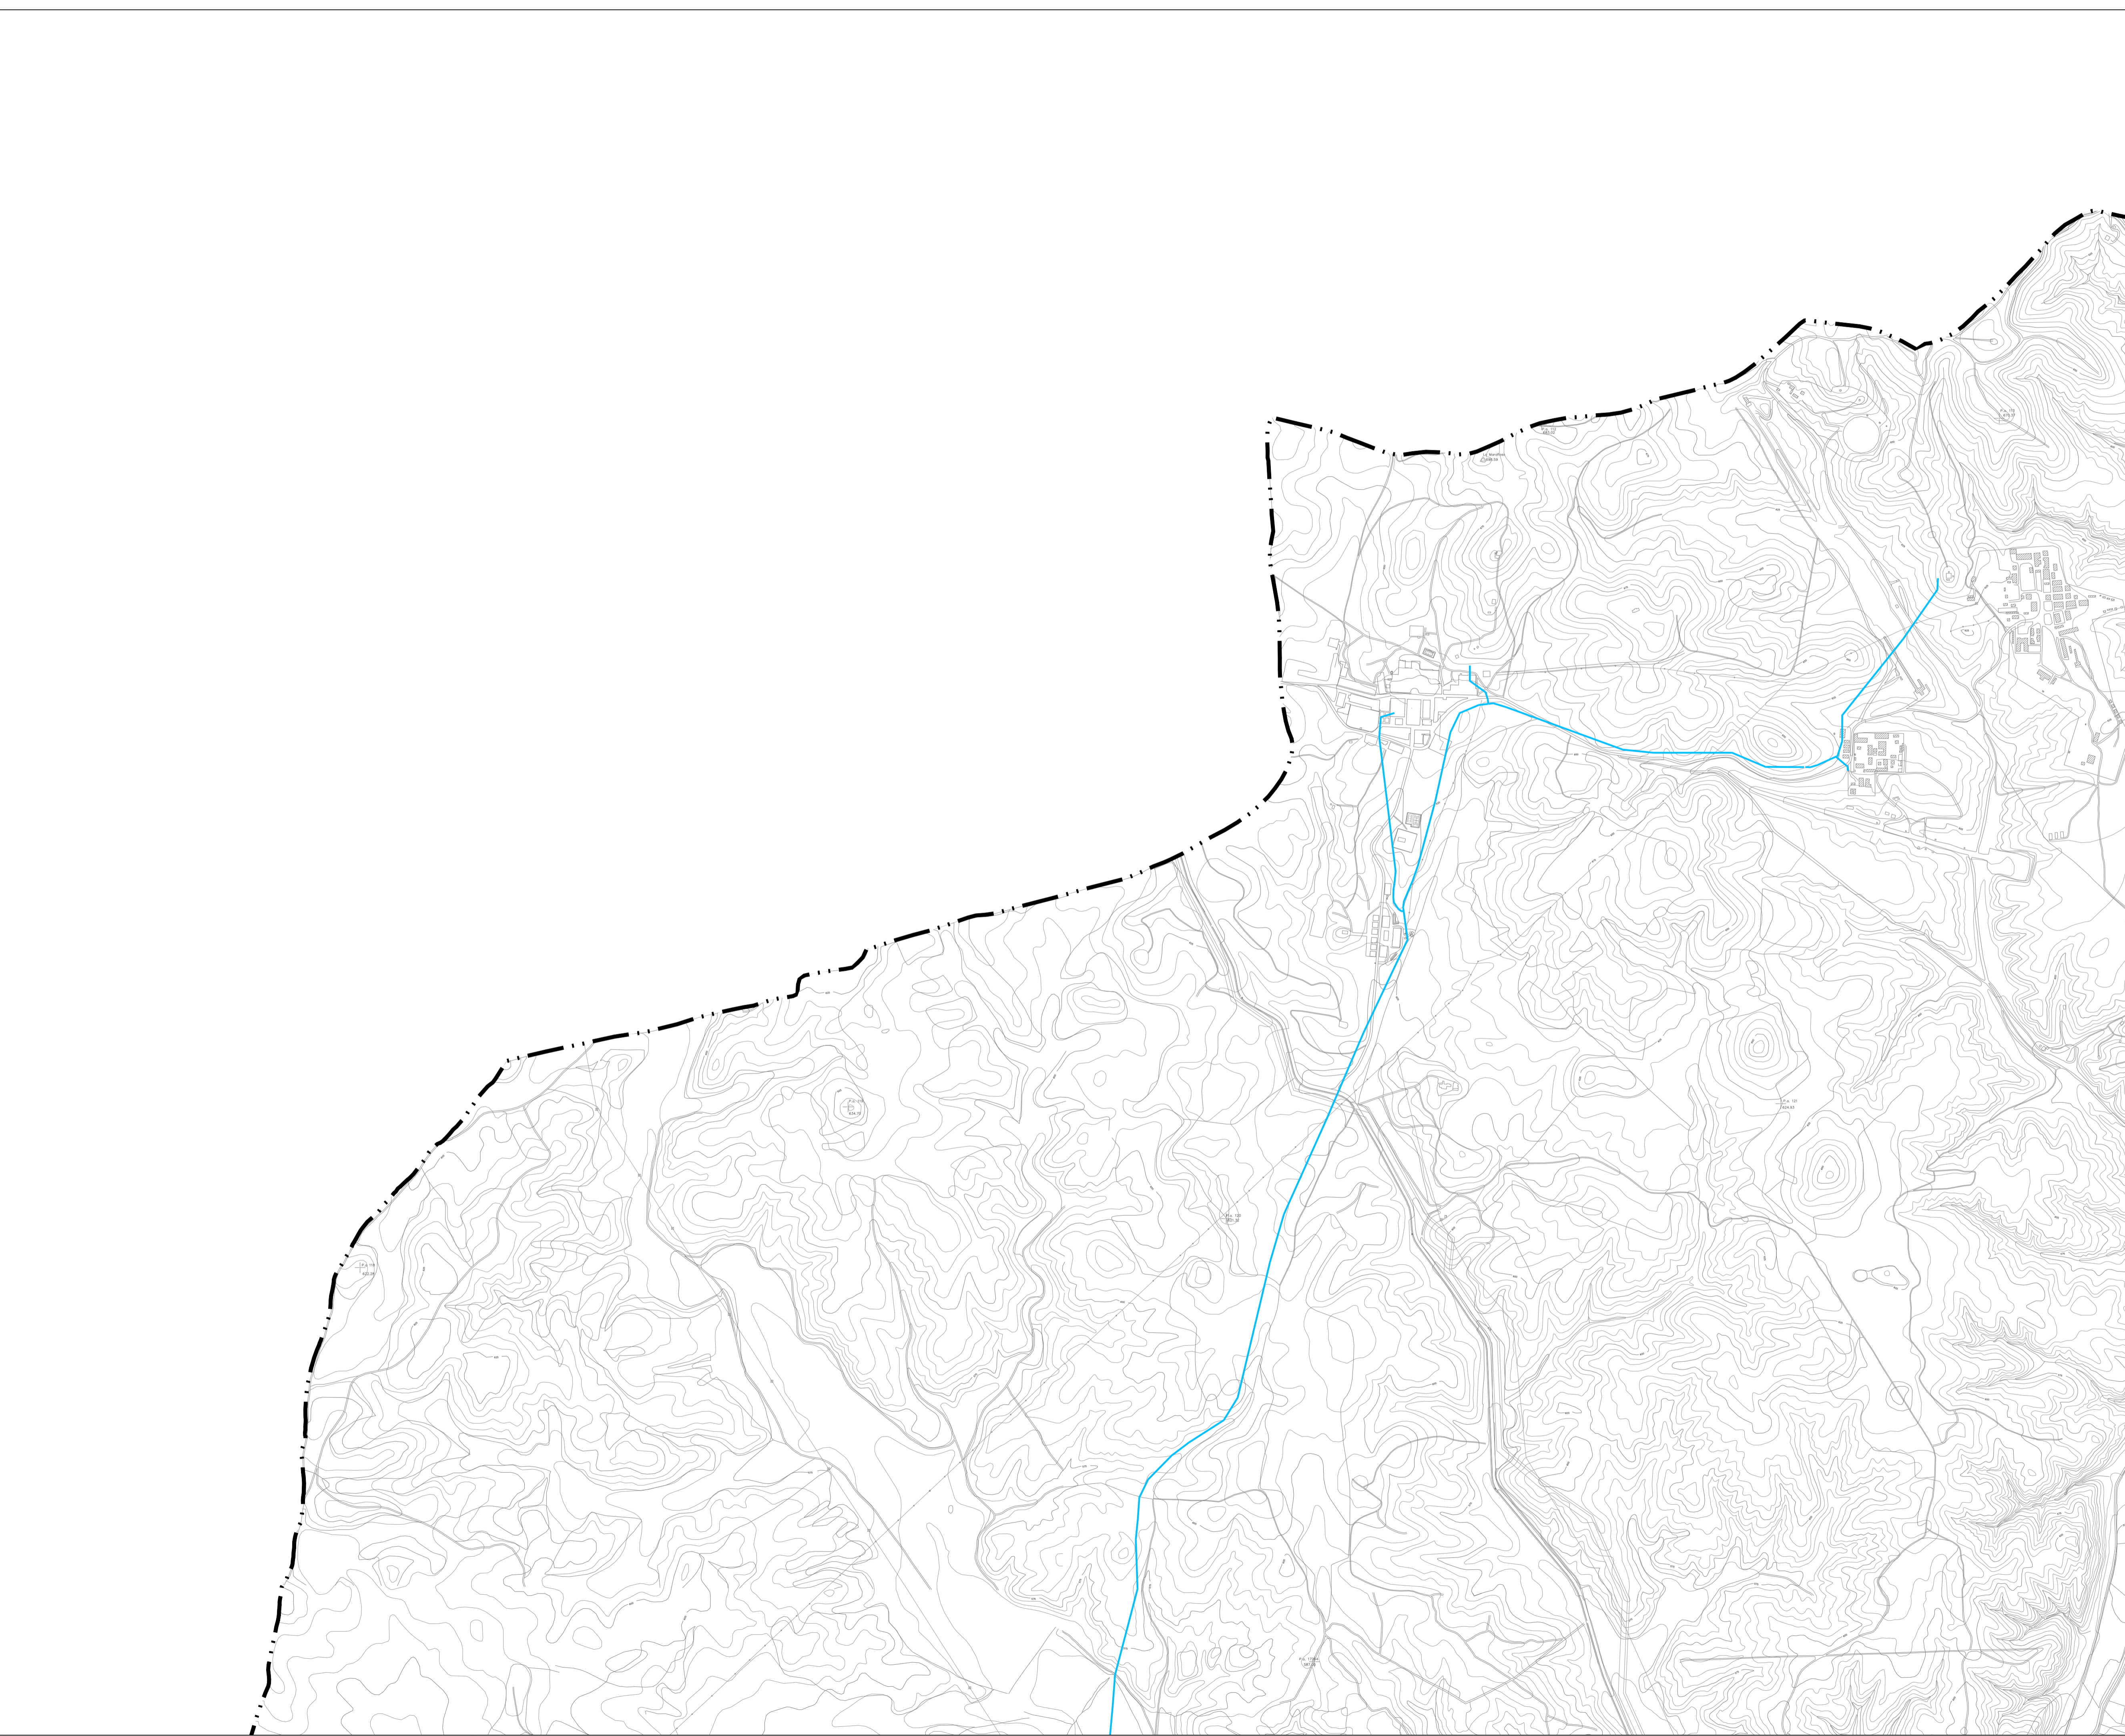

**LEYENDA**

- Límites administrativos**
- Término municipal
- Red de abastecimiento existente**
- Ø 0-150
  - Ø 150-300
  - Ø 300-500
  - Ø 600
  - Depósito
- Red de abastecimiento propuesta**
- Ø 0-600
  - Ø 600
  - Grupo de presión
  - Válvula reguladora de presión
  - Depósito

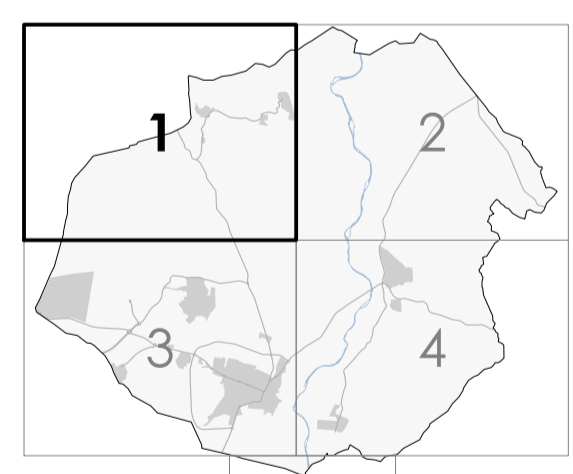

**PLAN GENERAL DE  
SAN MARTÍN DE LA VEGA**  
DOCUMENTO DE AVANCE




Ayuntamiento de  
San Martín de la Vega

**planos de ordenación**

Plano **ABASTECIMIENTO DE AGUA POTABLE**

Fecha **OCTUBRE 2022**

Escala 1:10.000

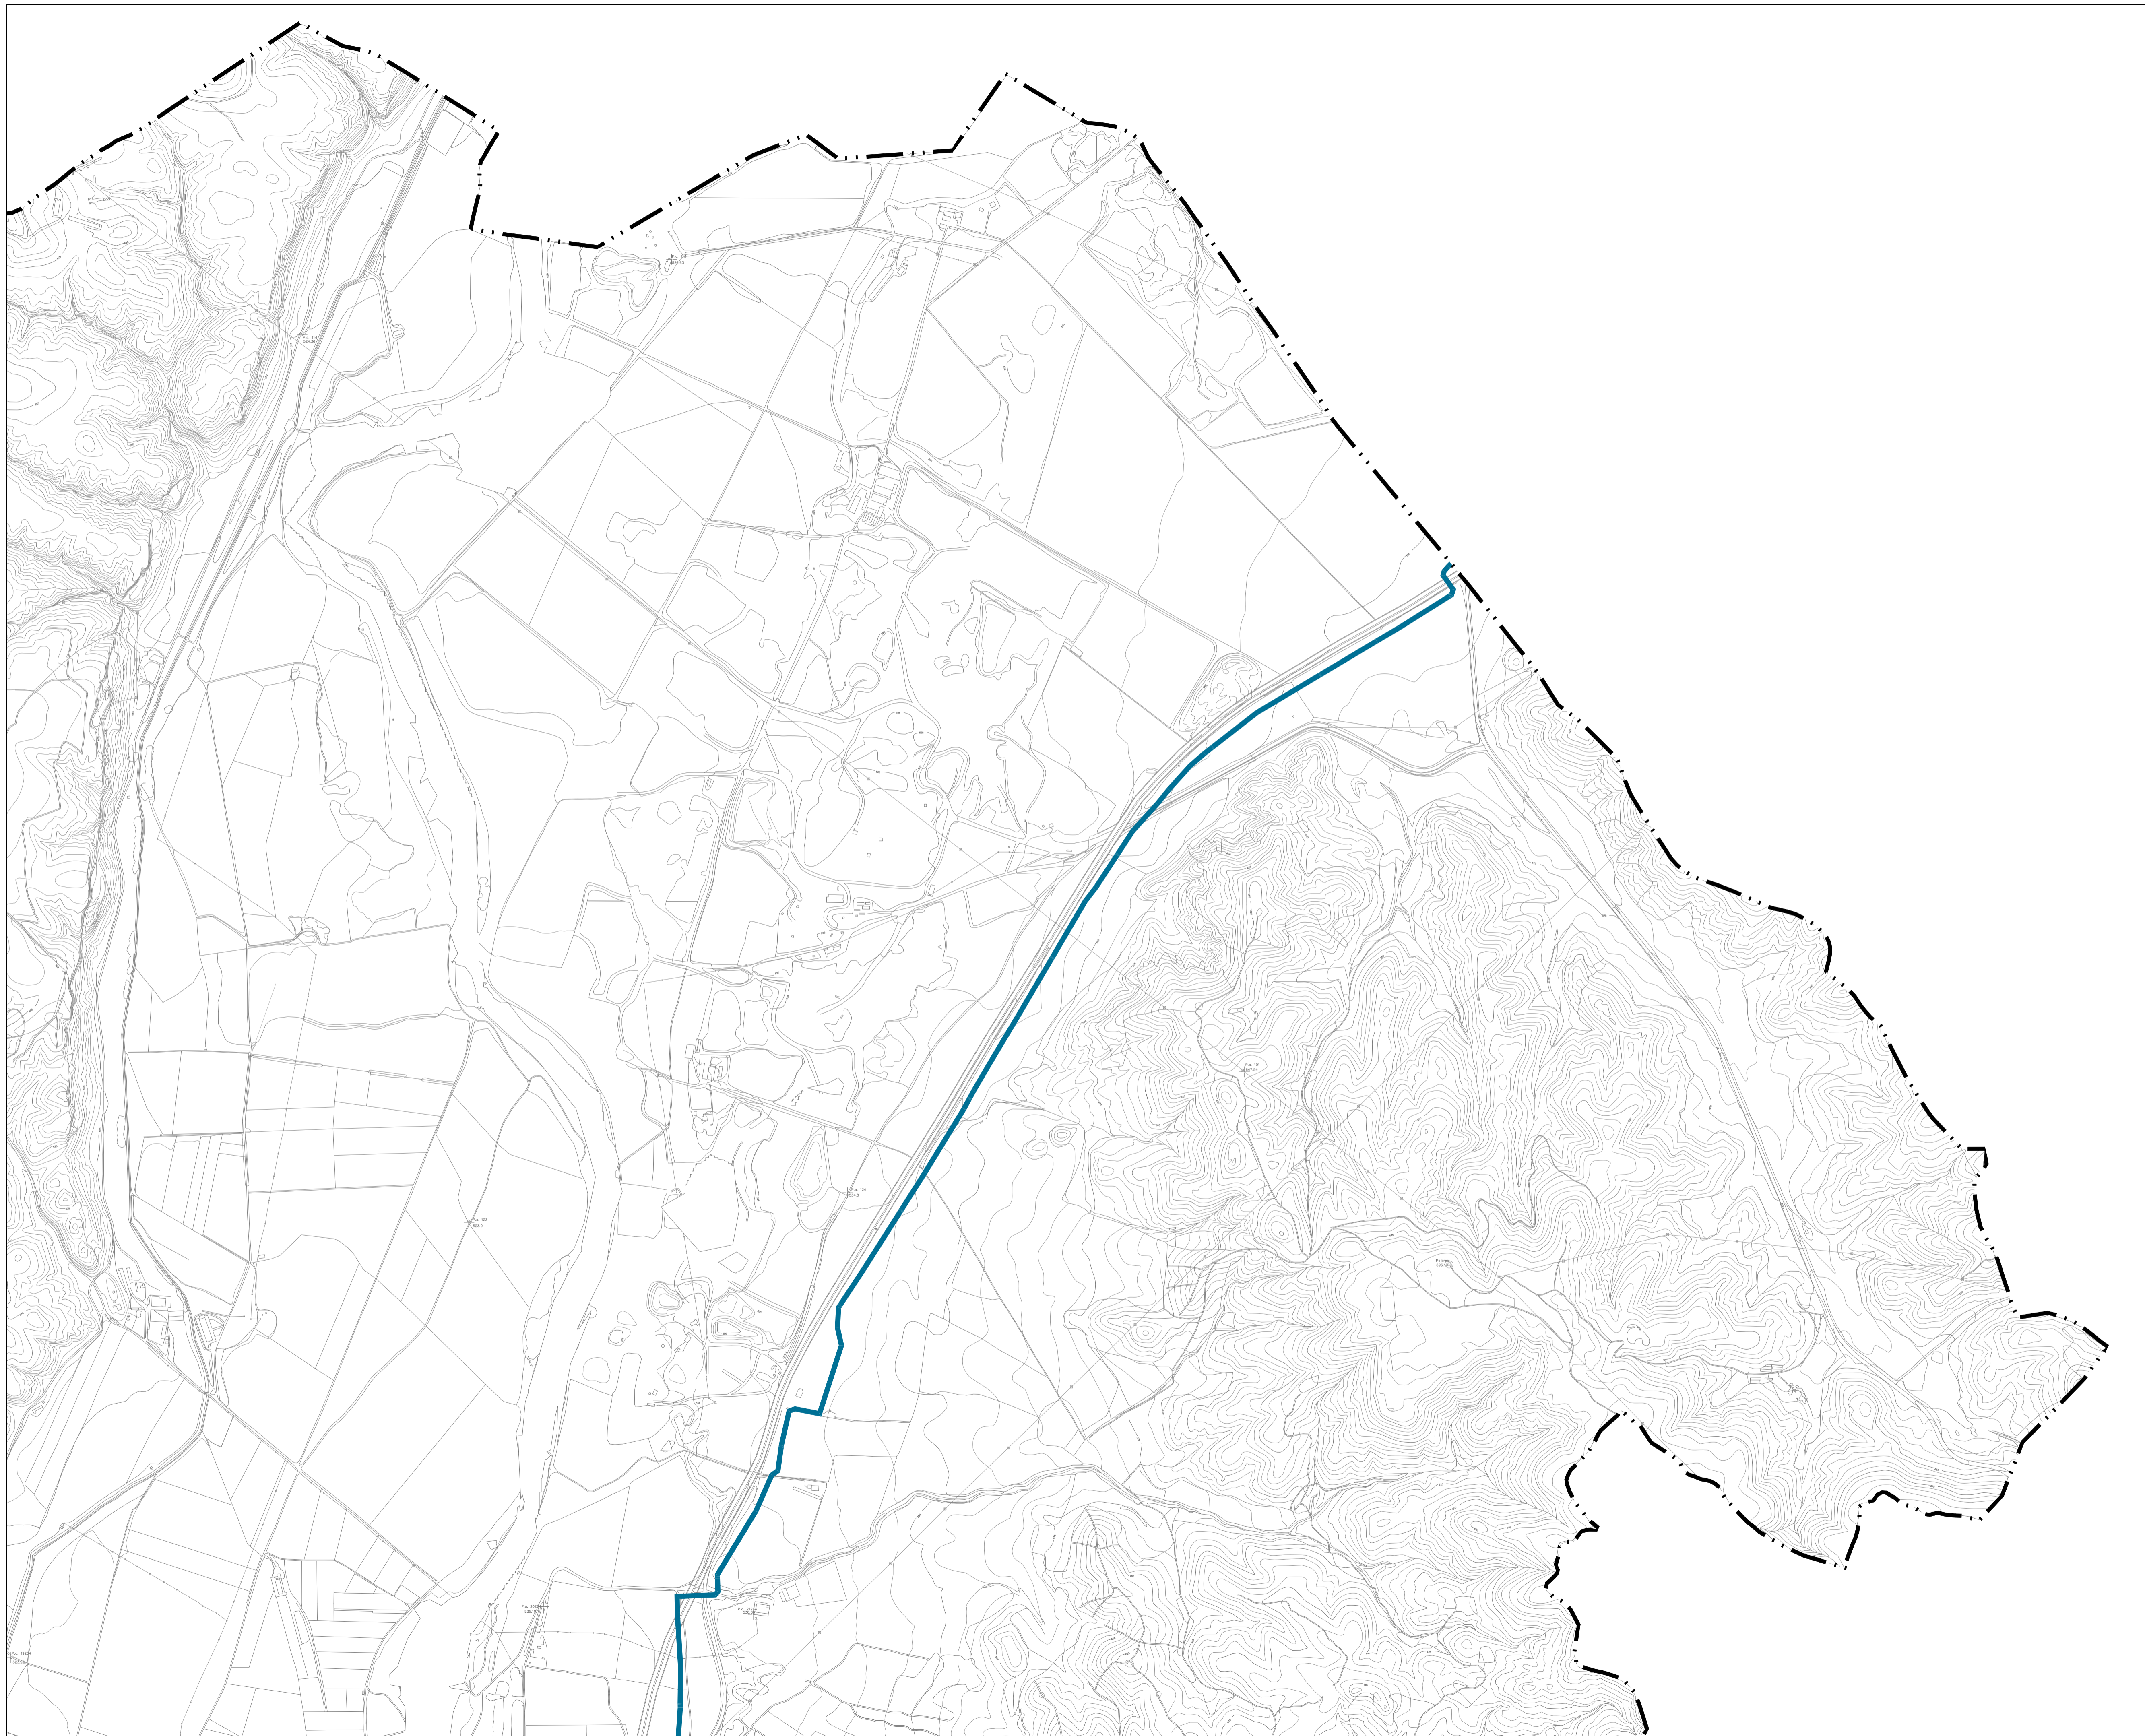

**LEYENDA**

**Límites administrativos**


Término municipal

**Red de abastecimiento existente**

- Ø 0-150
- Ø 150-300
- Ø 300-500
- Ø 600
- Depósito

**Red de abastecimiento propuesta**

- Ø 0-600
- Ø 600
- Grupo de presión
- Válvula reguladora de presión
- Depósito

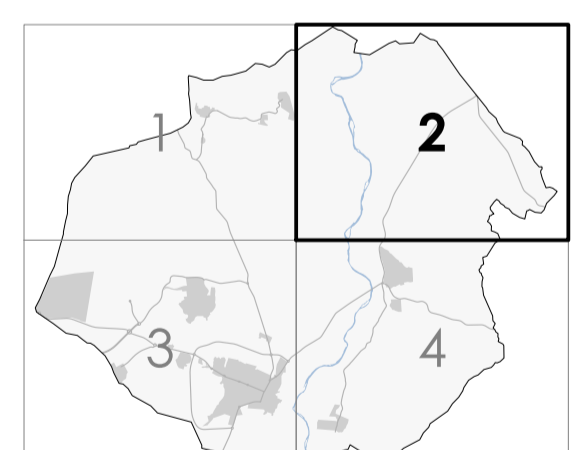

**PLAN GENERAL DE  
SAN MARTÍN DE LA VEGA**  
DOCUMENTO DE AVANCE




Ayuntamiento de  
San Martín de la Vega

**planos de ordenación**

Plano **ABASTECIMIENTO DE AGUA POTABLE**


Fecha **OCTUBRE 2022**

Escala 1:10.000

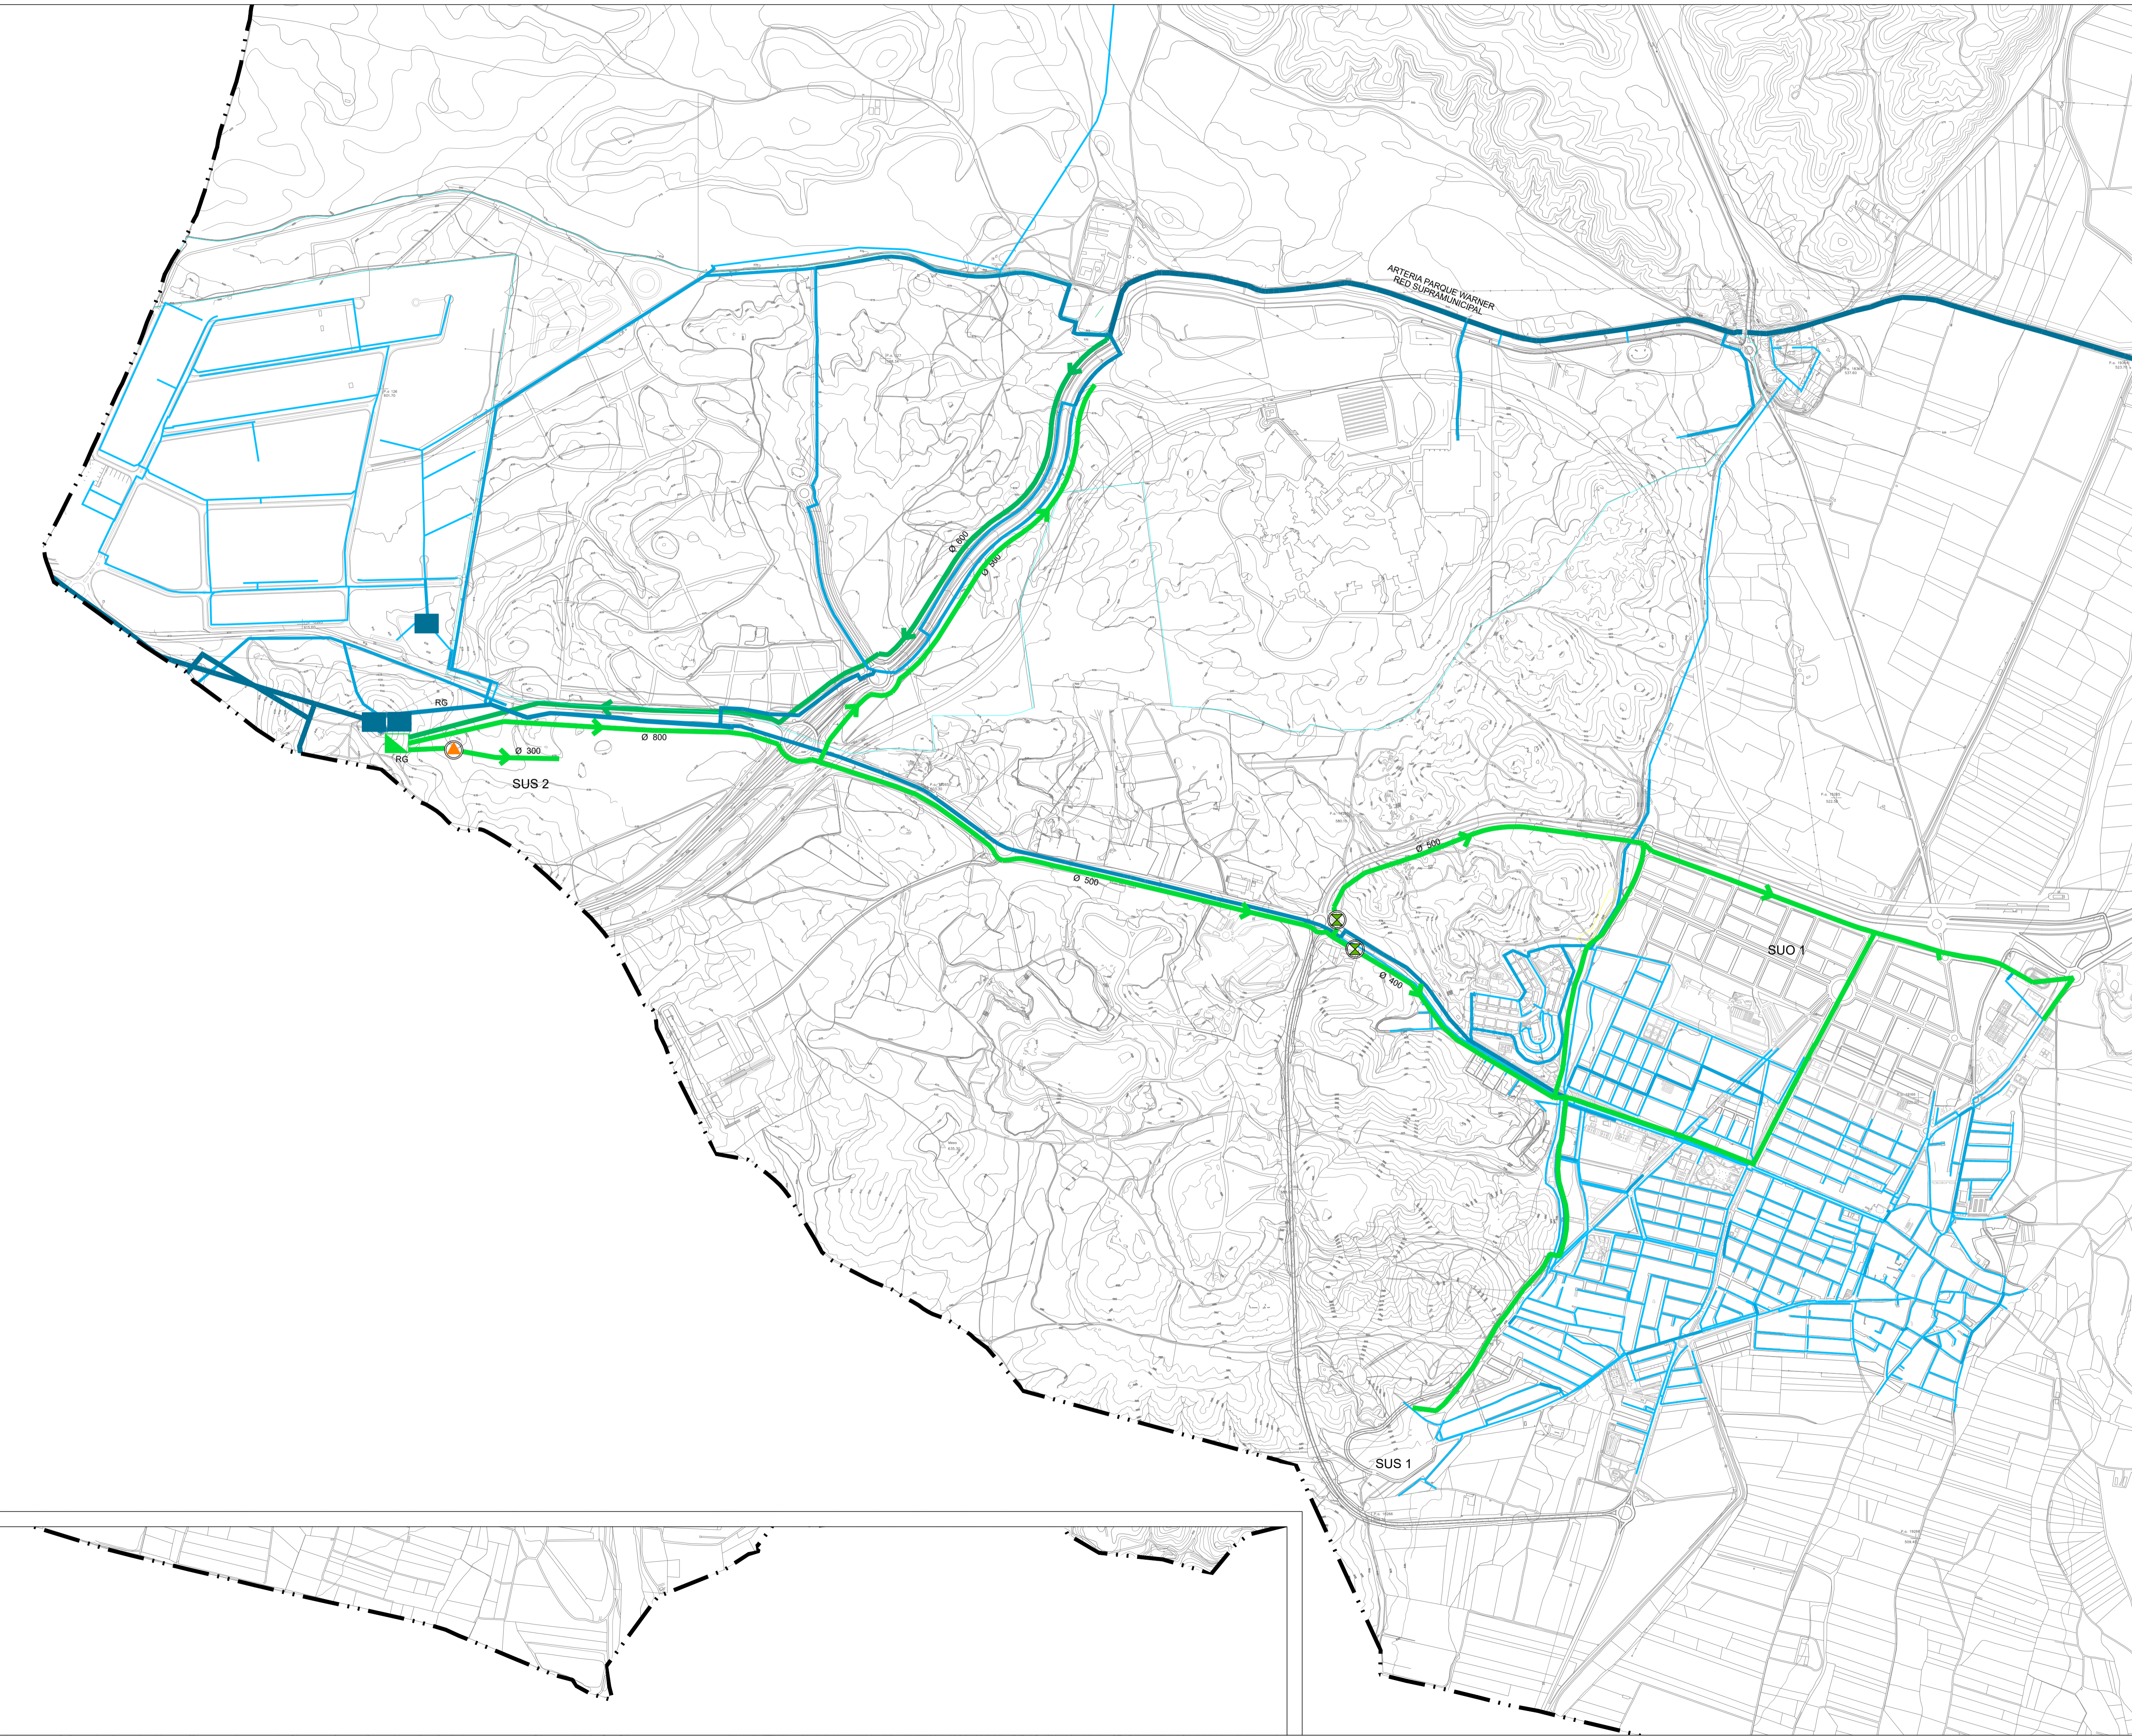

**LEYENDA**

- Límites administrativos**
- Término municipal
- Red de abastecimiento existente**
- Ø 0-150
  - Ø 150-300
  - Ø 300-500
  - Ø 600
  - Depósito
- Red de abastecimiento propuesta**
- Ø 0-600
  - Ø 600
  - Grupo de presión
  - Válvula reguladora de presión
  - Depósito

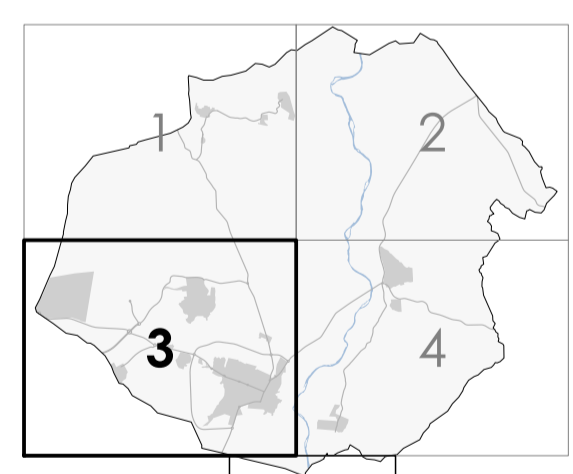

**PLAN GENERAL DE SAN MARTÍN DE LA VEGA**  
DOCUMENTO DE AVANCE





planos de ordenación

Plano ABASTECIMIENTO DE AGUA POTABLE

Fecha OCTUBRE 2022

Escala 1:10.000

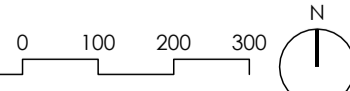

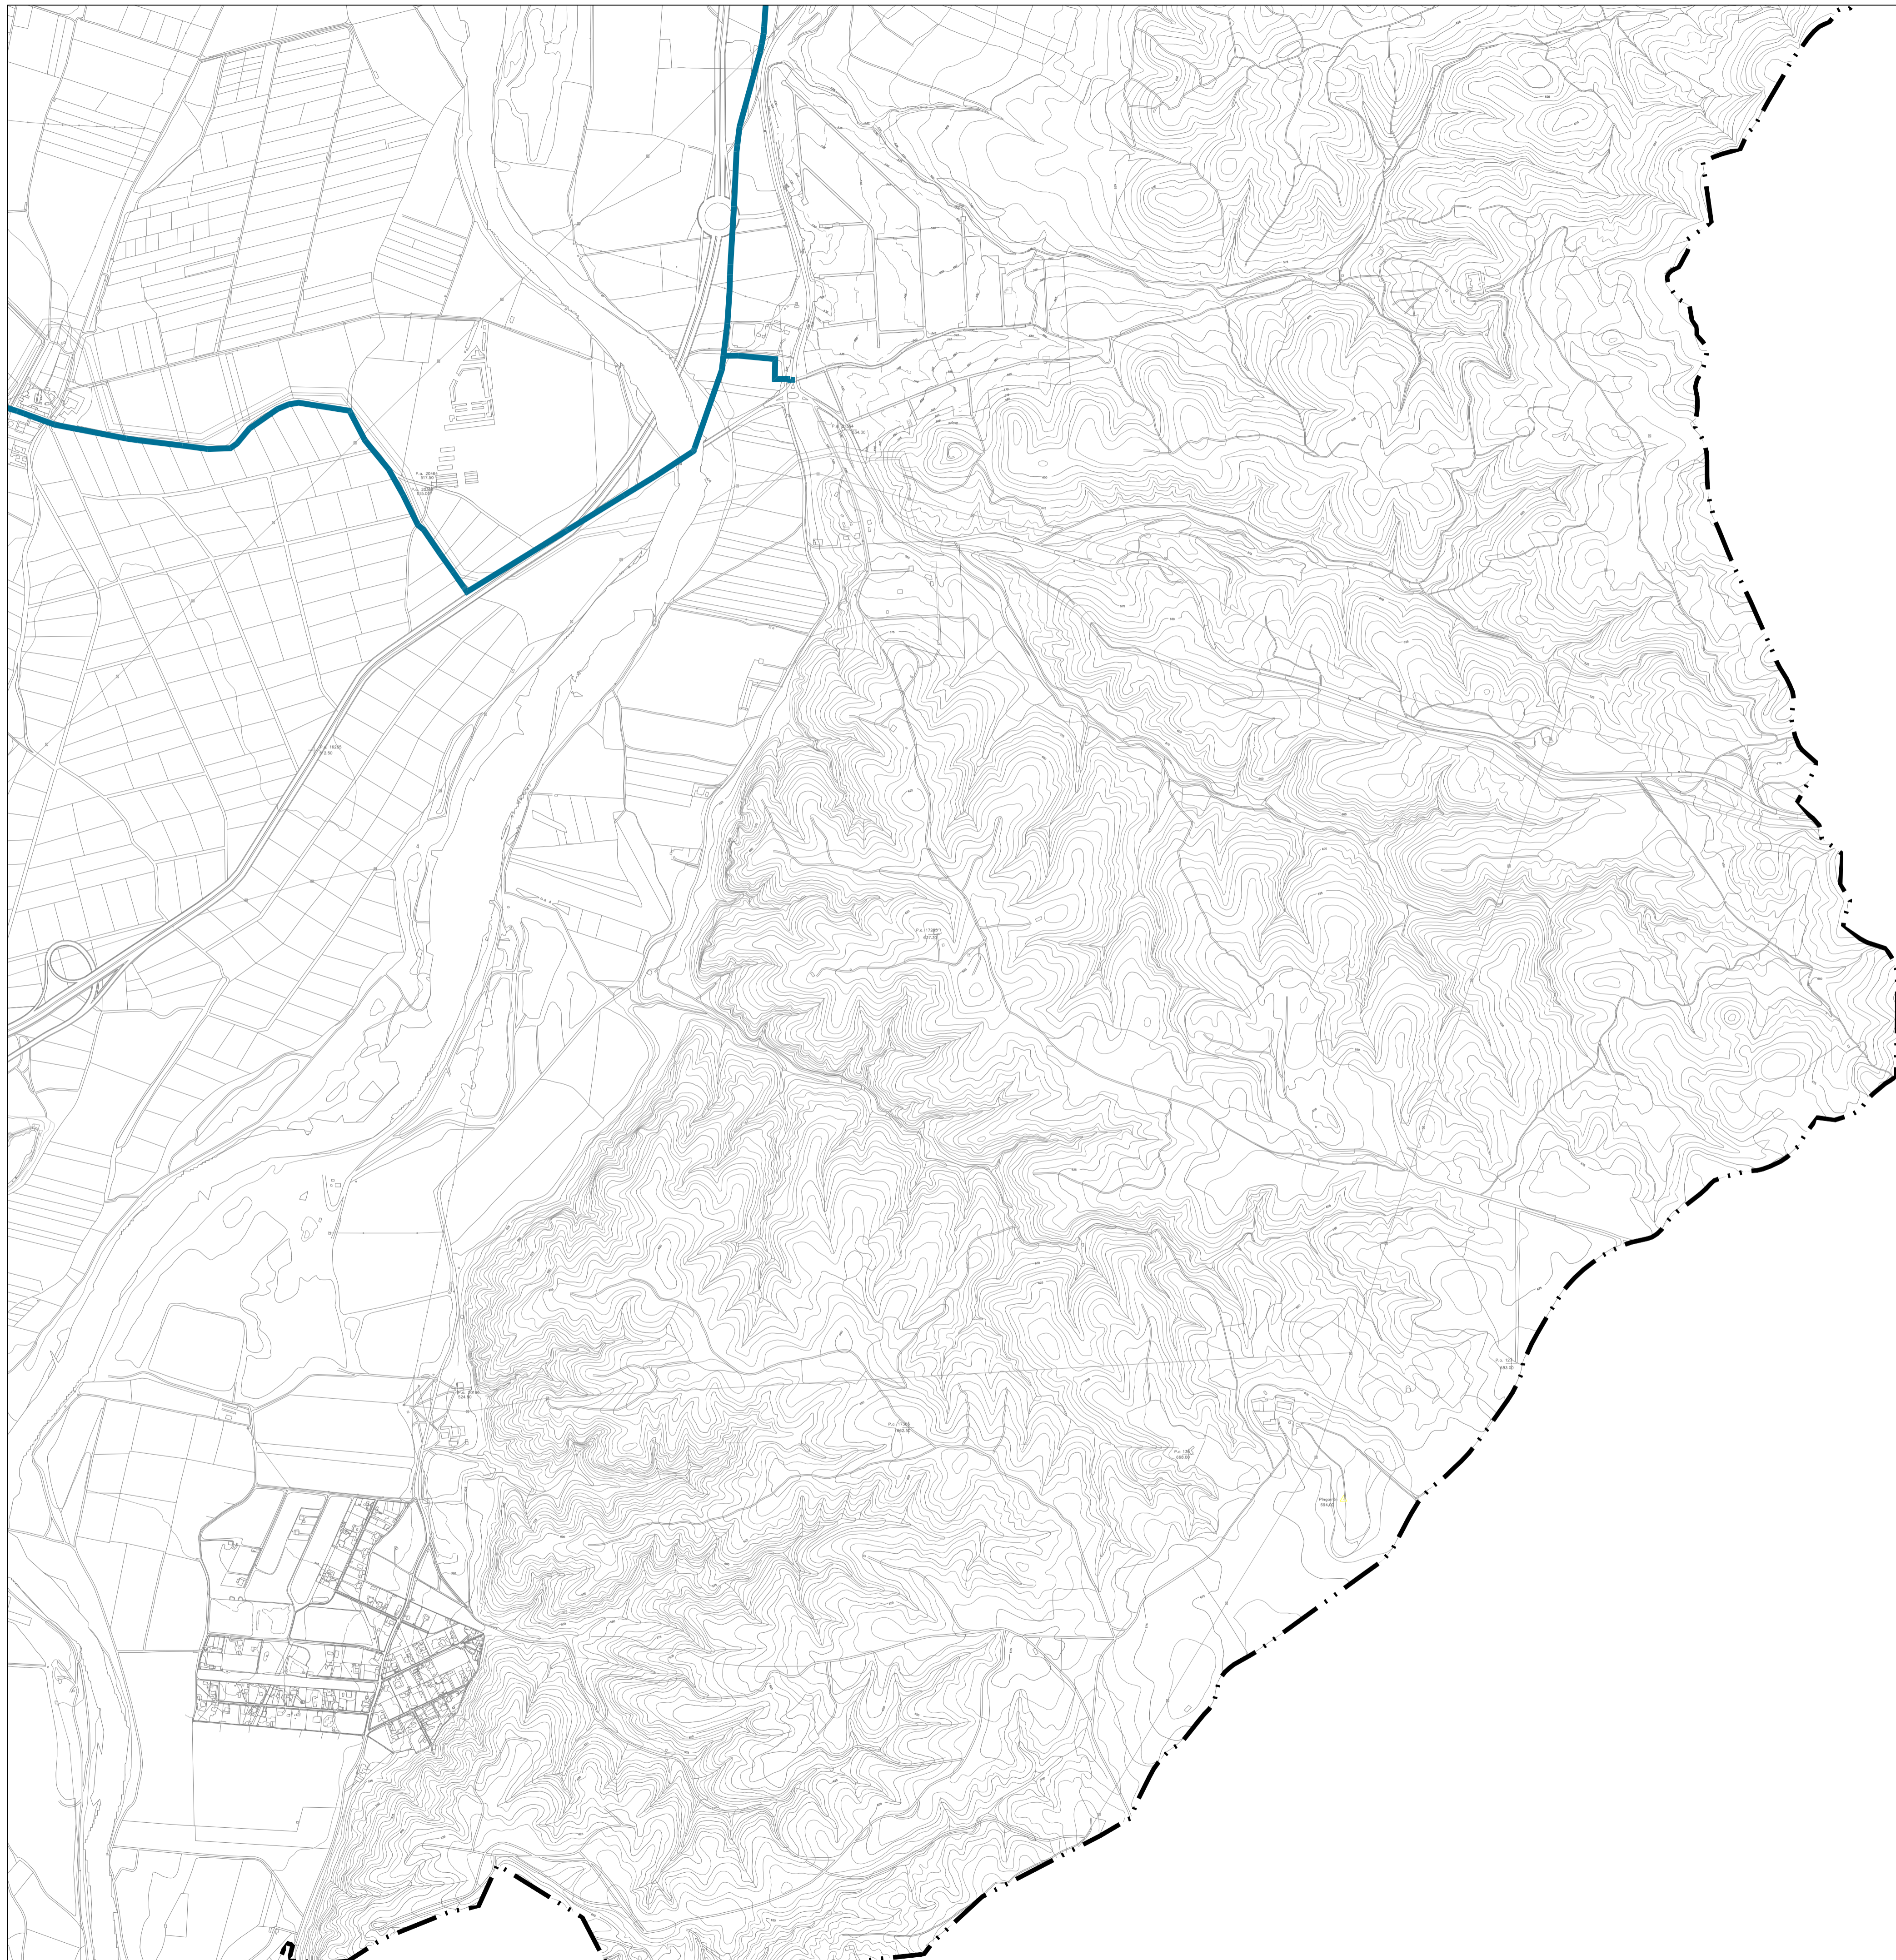

**LEYENDA**

**Límites administrativos**


- Término municipal

**Red de abastecimiento existente**

- Ø 0-150
- Ø 150-300
- Ø 300-500
- Ø 600
- Depósito

**Red de abastecimiento propuesta**

- Ø 0-600
- Ø 600
- Grupo de presión
- Válvula reguladora de presión
- Depósito

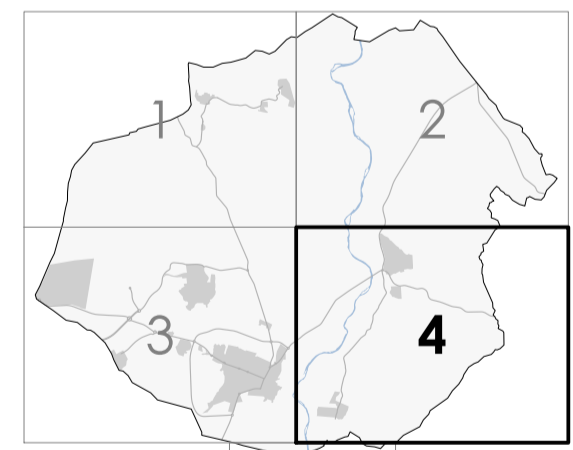

**PLAN GENERAL DE  
SAN MARTÍN DE LA VEGA**  
DOCUMENTO DE AVANCE





planos de ordenación

Plano ABASTECIMIENTO DE AGUA POTABLE

Fecha OCTUBRE 2022

Escala 1:10.000

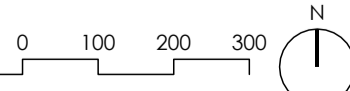

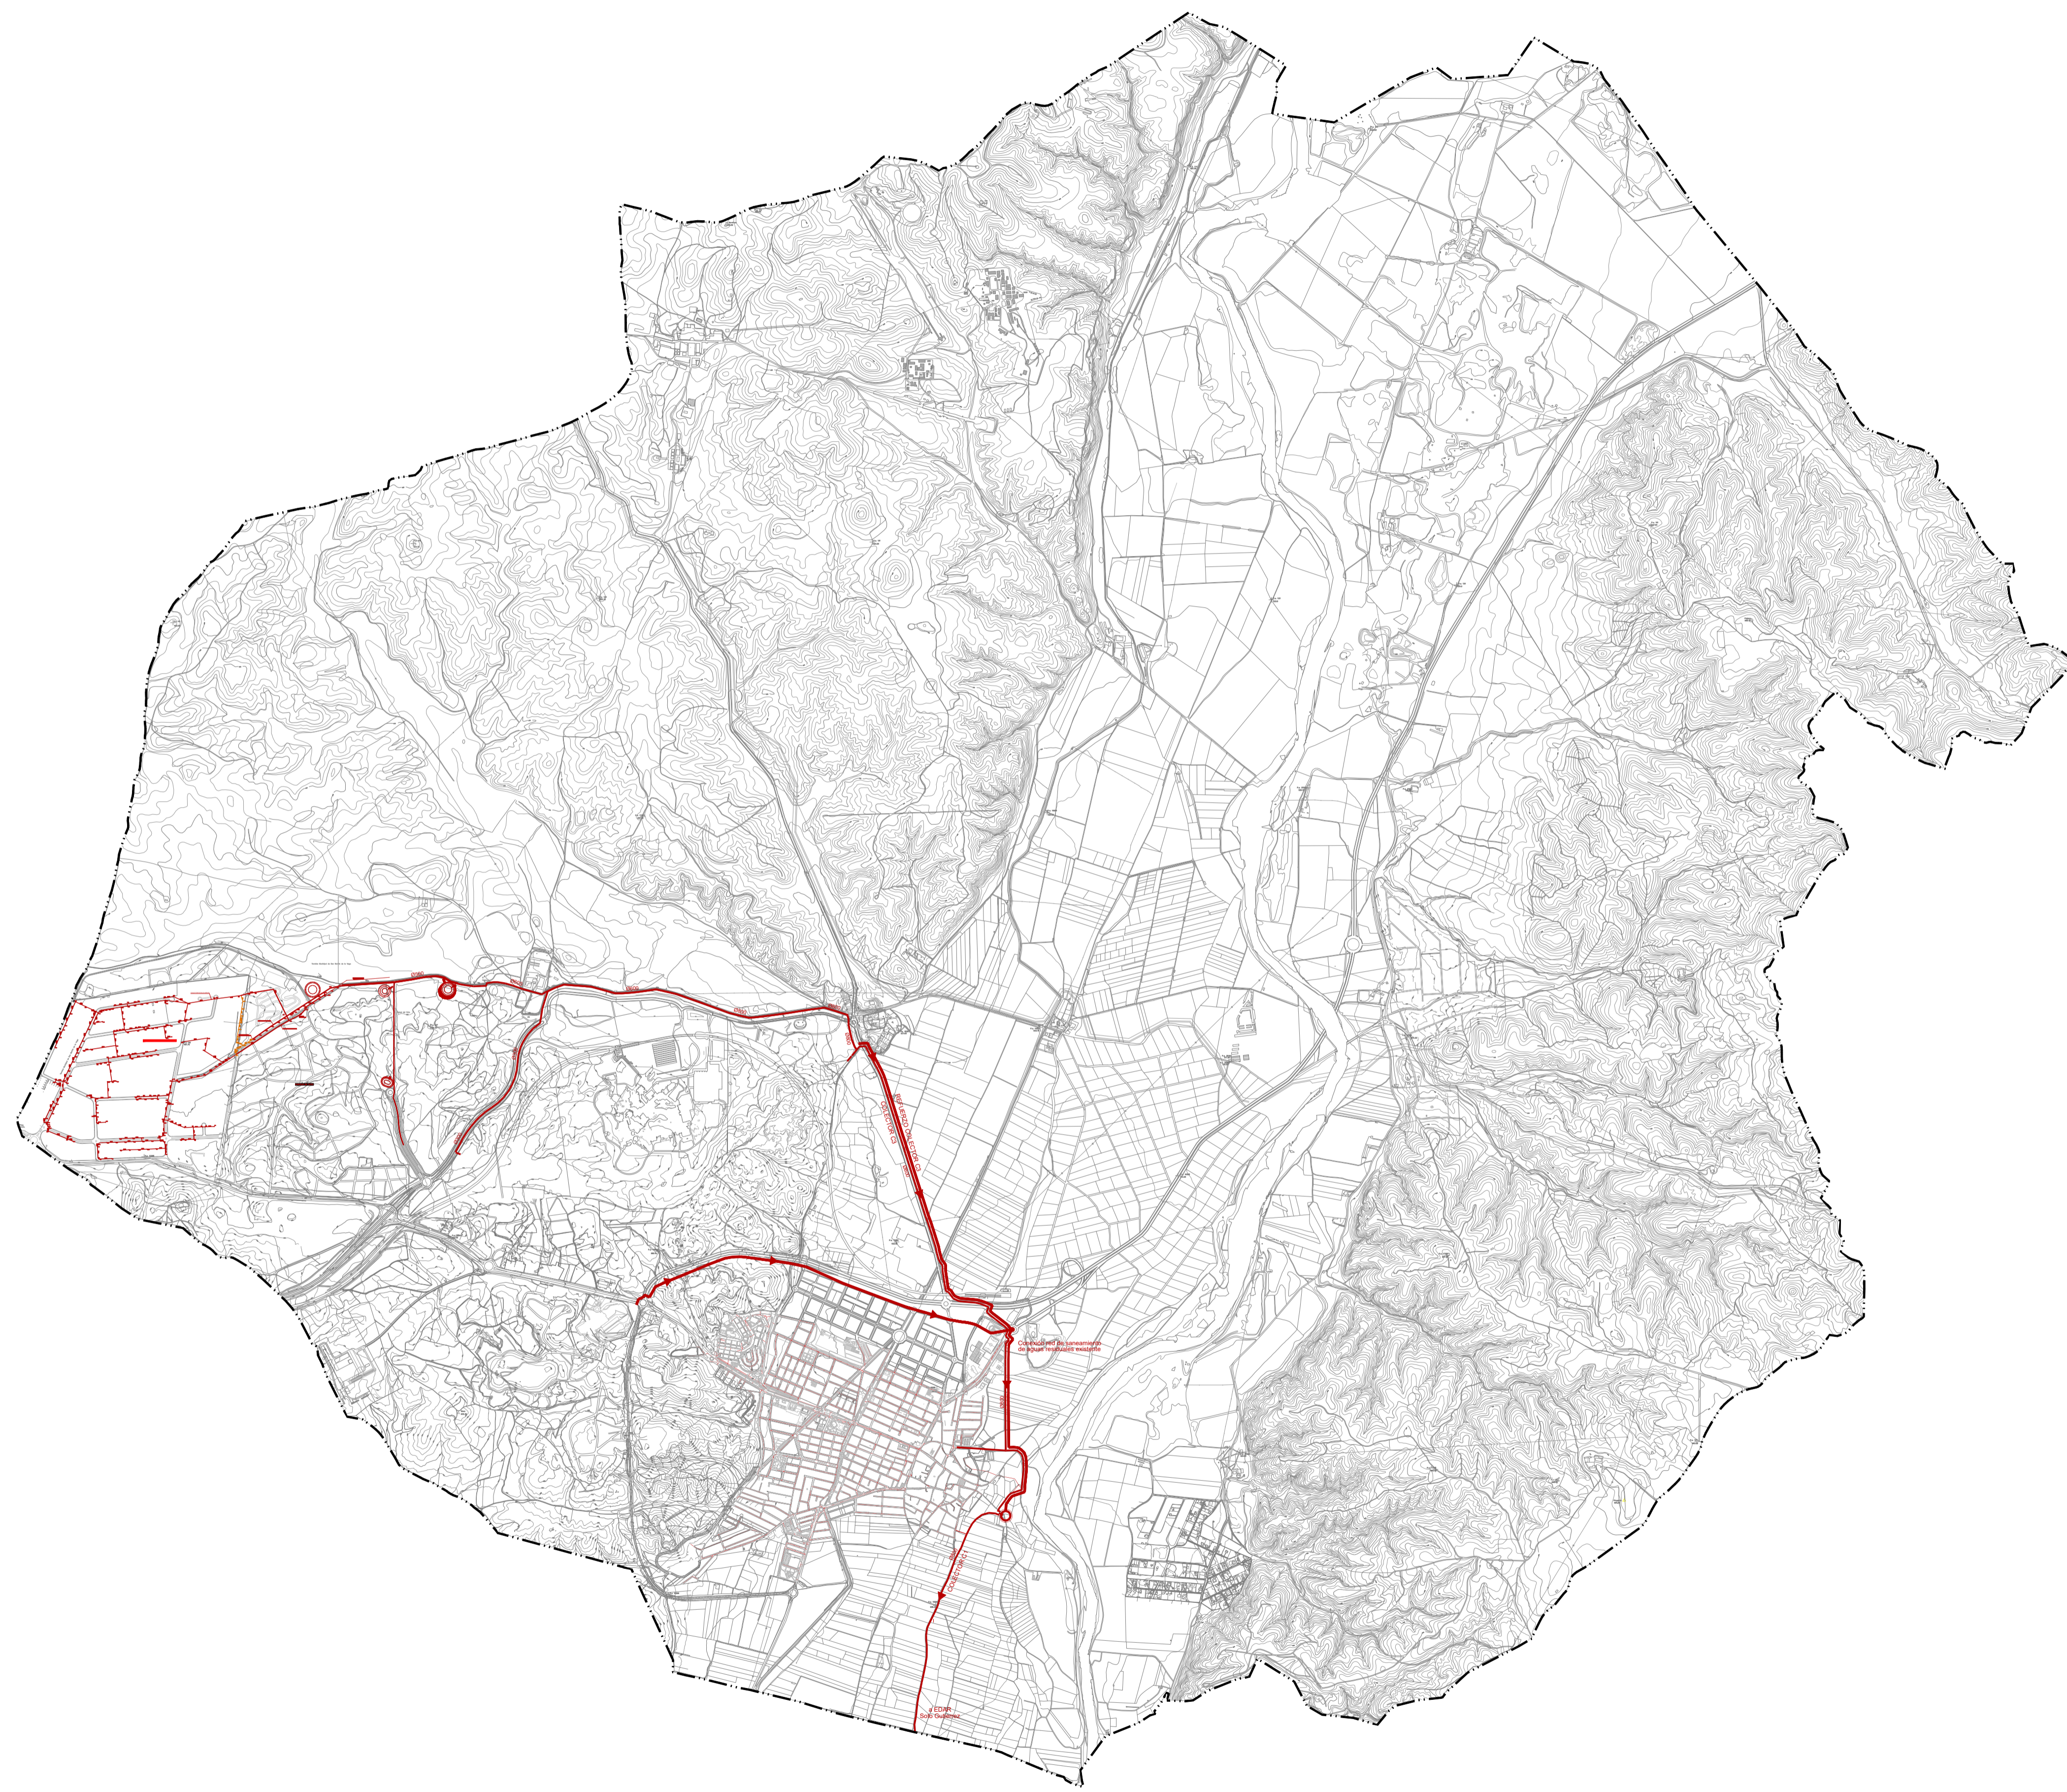

**LEYENDA**

**Límites administrativos**

- Término municipal


**Red de saneamiento existente**

- Red de saneamiento fecal
- Red unitaria casco urbano

**Red de saneamiento propuesta**

- Red de saneamiento fecal

E.B.A.R. San Martín de la Vega. Ampliación

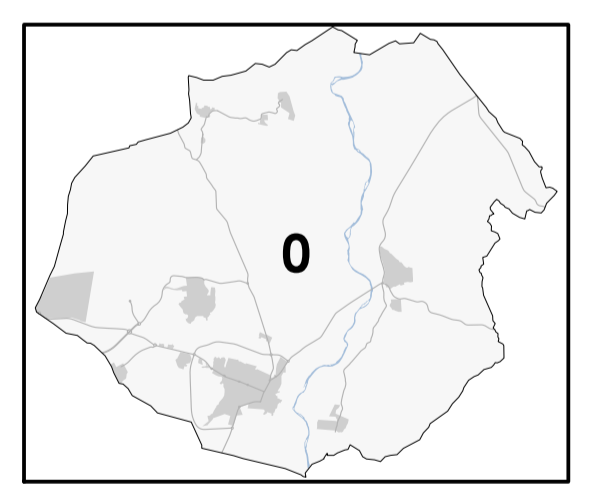

**PLAN GENERAL DE  
SAN MARTÍN DE LA VEGA**  
DOCUMENTO DE AVANCE





planos de ordenación

Plano SANEAMIENTO DE AGUAS FECALES

Fecha OCTUBRE 2022


Escala 1:25.000

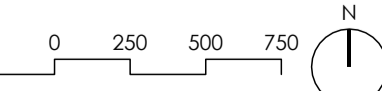

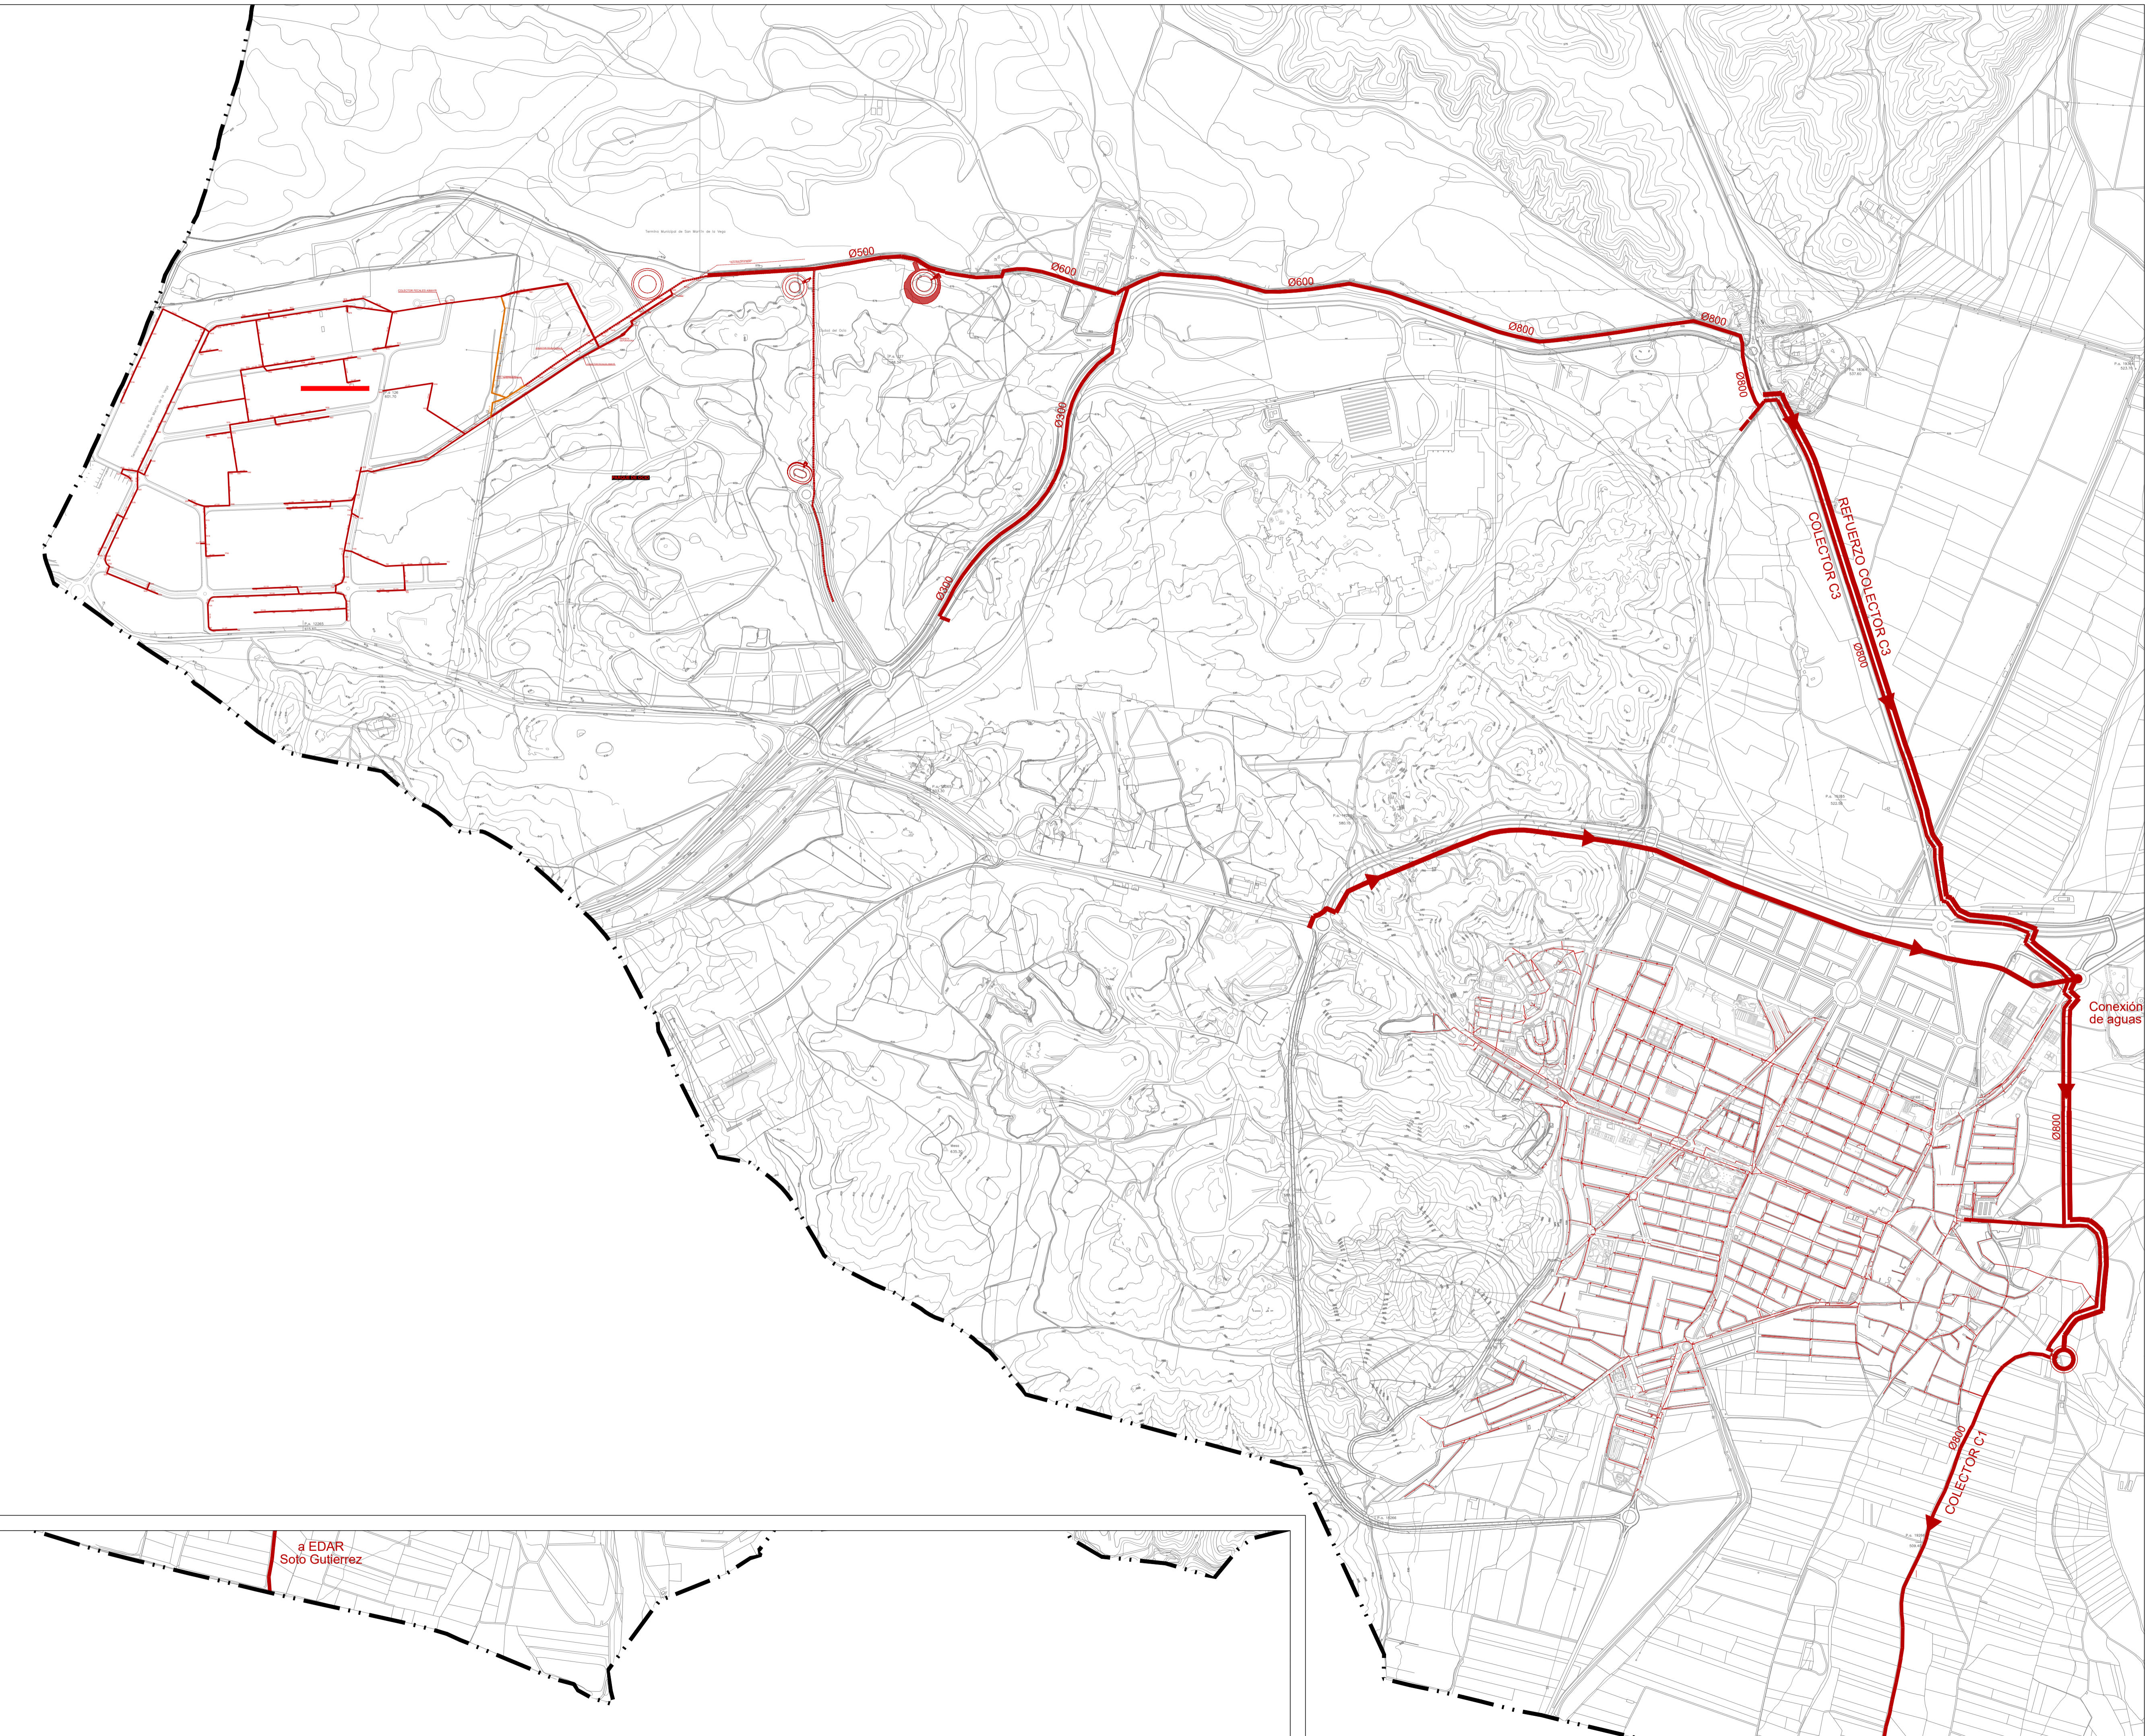

**LEYENDA**

- Límites administrativos**
-  Término municipal
- Red de saneamiento existente**
-  Red de saneamiento fecal
-  Red unitaria casco urbano
-  E.B.A.R. San Martín de la Vega. Ampliación
- Red de saneamiento propuesta**
-  Red de saneamiento fecal

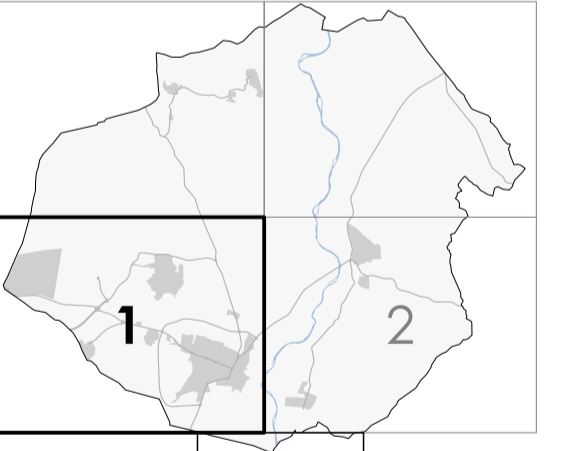

**PLAN GENERAL DE  
SAN MARTÍN DE LA VEGA**  
DOCUMENTO DE AVANCE




Ayuntamiento de  
San Martín de la Vega

**planos de ordenación**

Plano                      SANEAMIENTO DE AGUAS FECALES

Fecha                      OCTUBRE 2022


Escala 1:10.000 

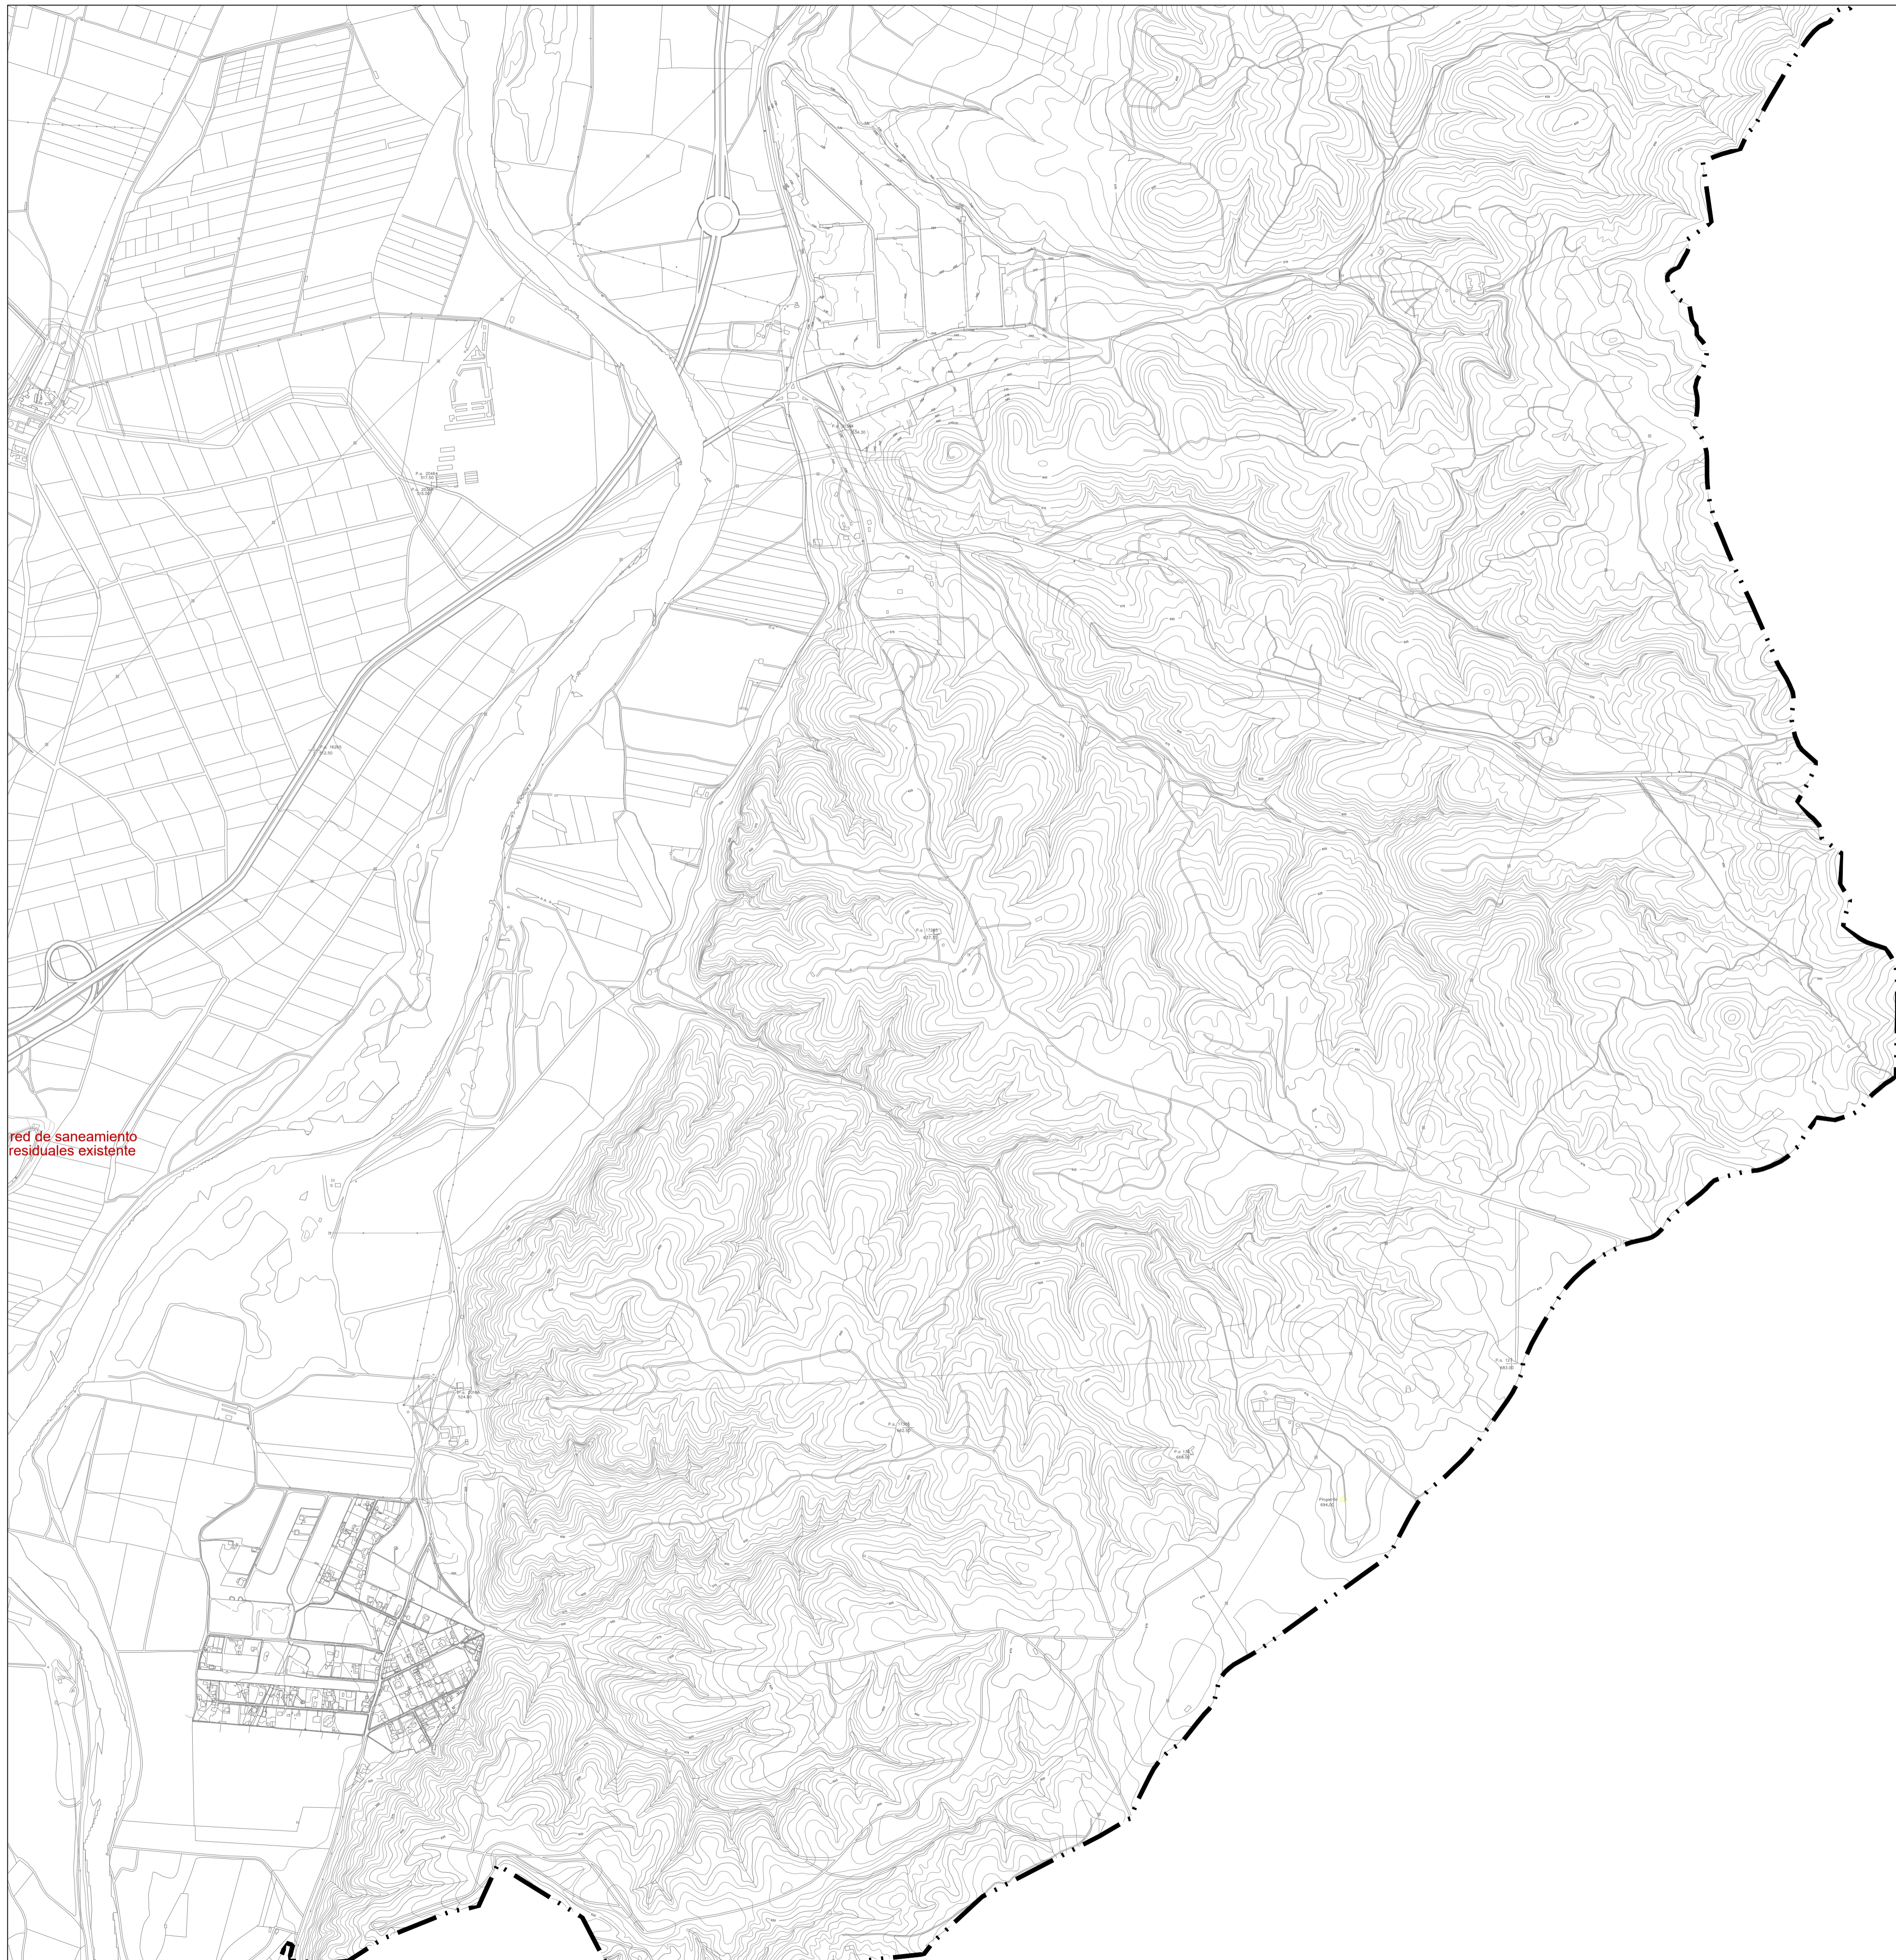

red de saneamiento residuales existente

**LEYENDA**

- Límites administrativos**
  - Término municipal
- Red de saneamiento existente**
  - Red de saneamiento fecal
  - Red unitaria casco urbano
  - E.B.A.R. San Martín de la Vega. Ampliación
- Red de saneamiento propuesta**
  - Red de saneamiento fecal

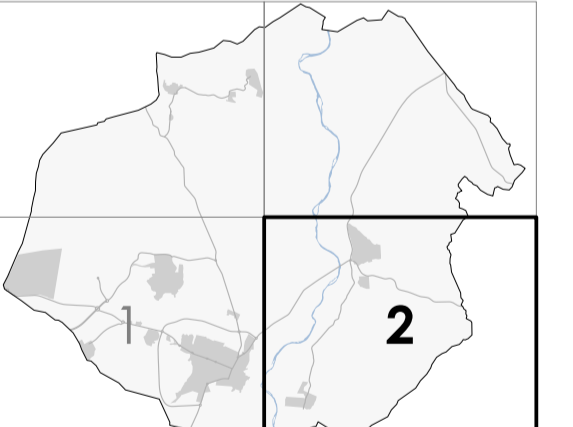

**PLAN GENERAL DE SAN MARTÍN DE LA VEGA**  
DOCUMENTO DE AVANCE




Ayuntamiento de San Martín de la Vega

**planos de ordenación**


Plano SANEAMIENTO DE AGUAS FECALES

Fecha OCTUBRE 2022

Escala 1:10.000

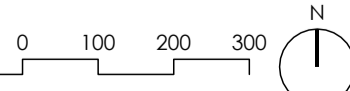




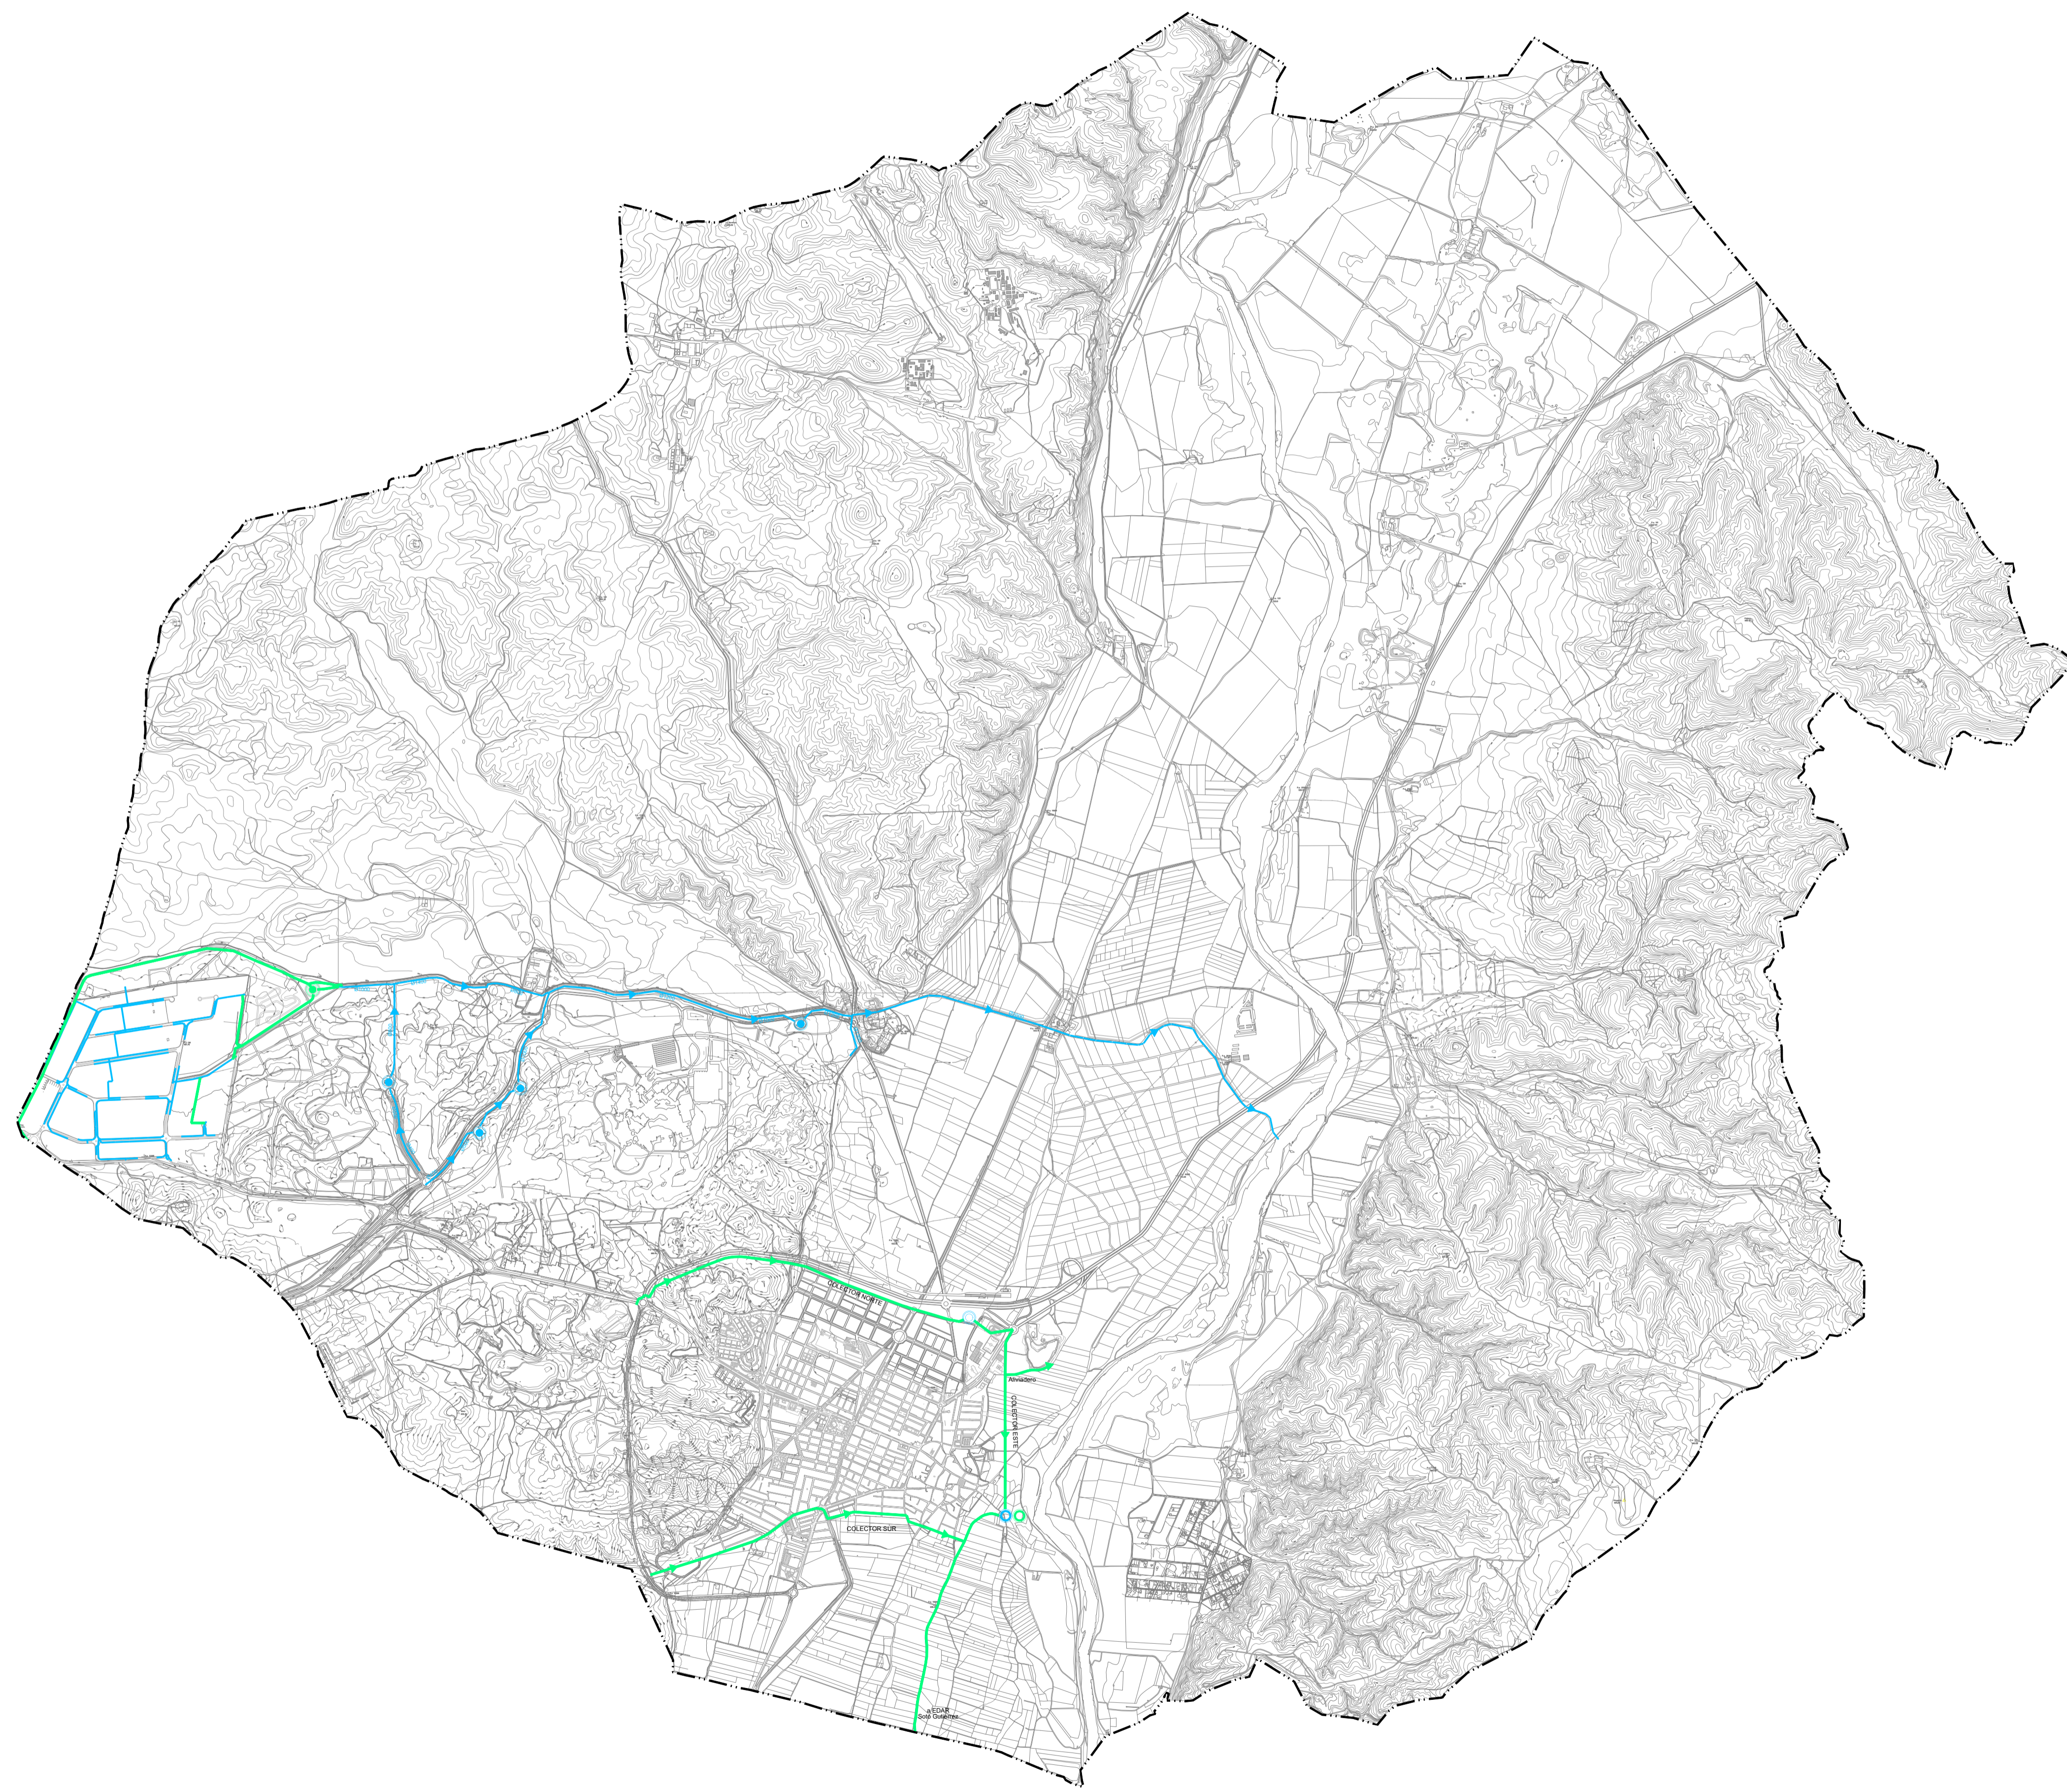

**LEYENDA**

- Límites administrativos**
- Término municipal
- Red de saneamiento existente**
- Red de pluviales
  - E.B.A.R.
  - Depósito laminador
- Red de saneamiento propuesta**
- Red de pluviales
  - Depósito laminador
  - Ampliación E.B.A.R.
  - Nueva E.D.A.R (RG-13)

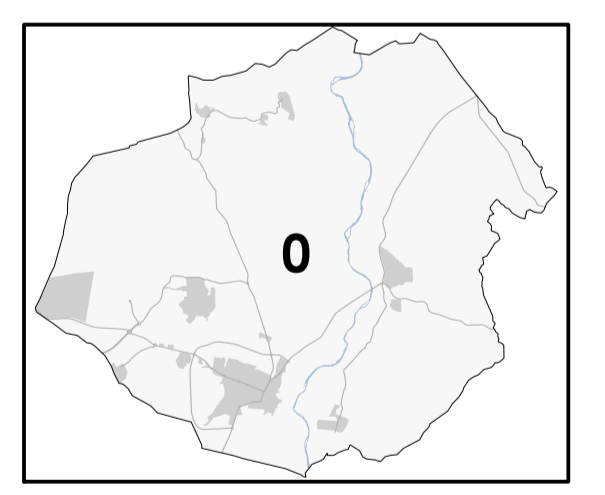

**PLAN GENERAL DE  
SAN MARTÍN DE LA VEGA**  
DOCUMENTO DE AVANCE




Ayuntamiento de  
San Martín de la Vega

**planos de ordenación**


Plano SANEAMIENTO DE AGUAS PLUVIALES

Fecha OCTUBRE 2022

Escala 1:25.000

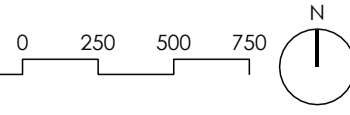

**o.C03.0**

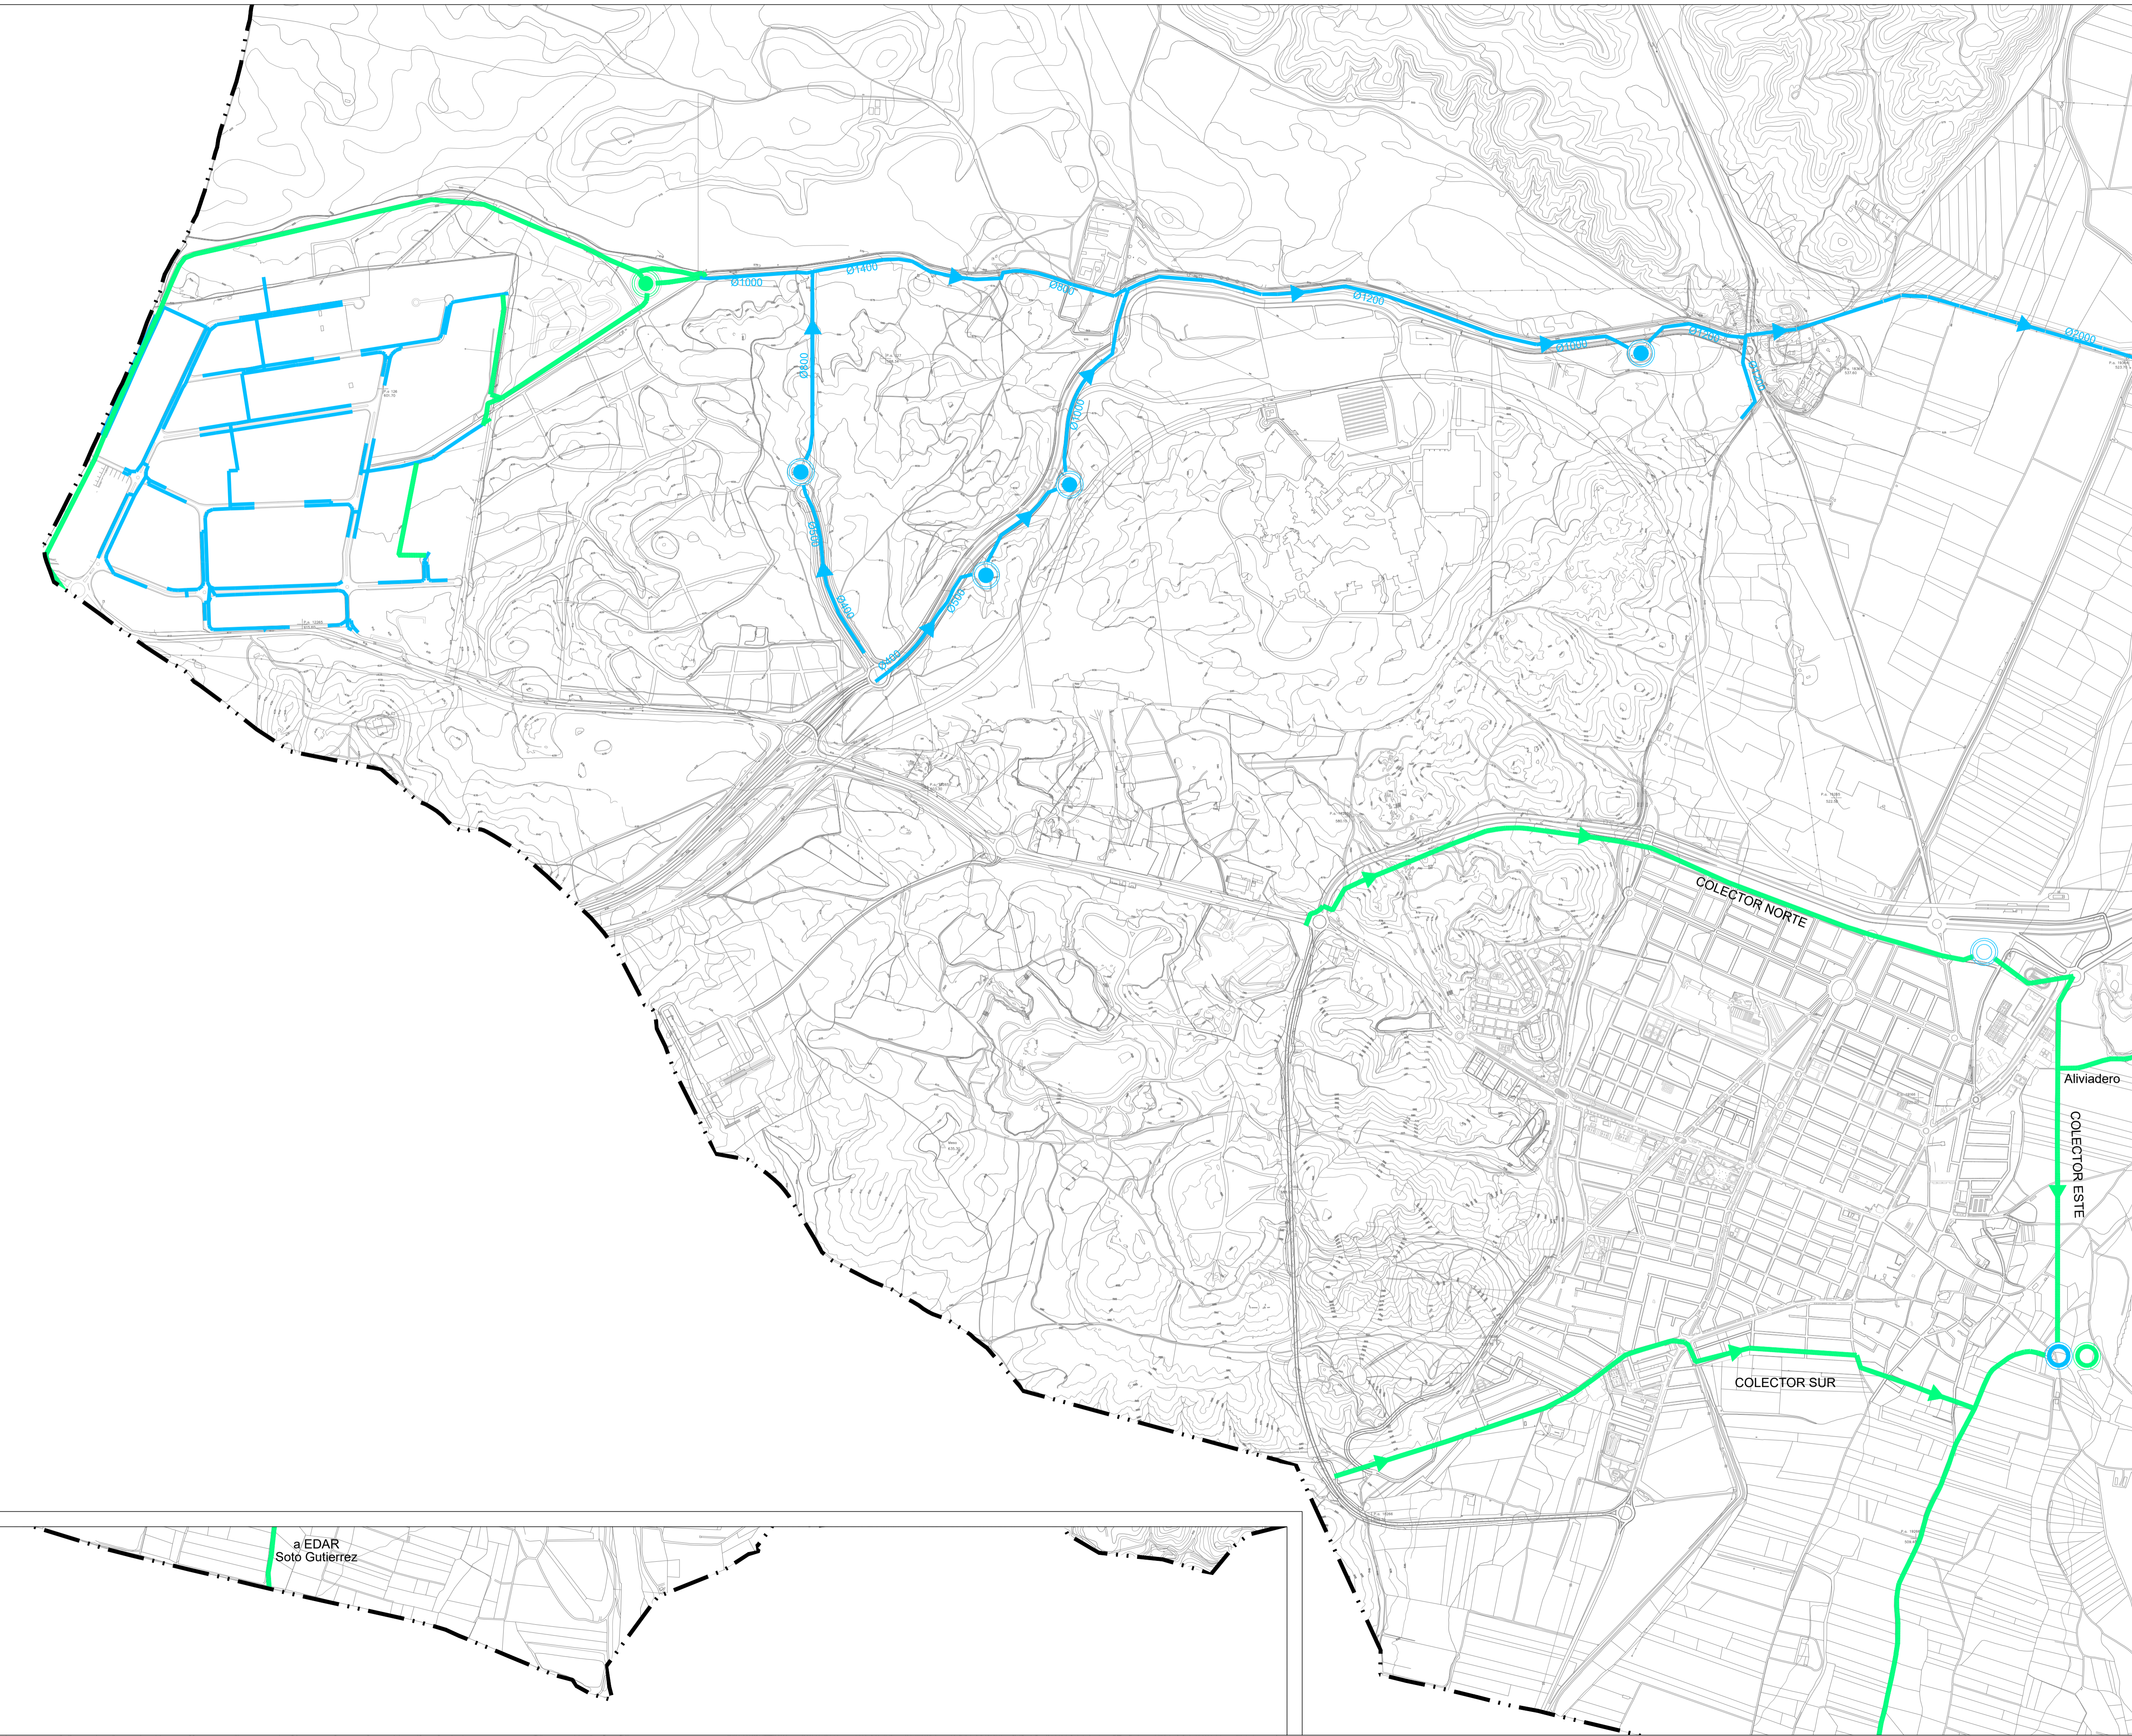

**LEYENDA**

- Límites administrativos**
- Término municipal
- Red de saneamiento existente**
- Red de pluviales
  - E.B.A.R.
  - Depósito laminador
- Red de saneamiento propuesta**
- Red de pluviales
  - Depósito laminador
  - Ampliación E.B.A.R.
  - Nueva E.D.A.R (RG-13)



**PLAN GENERAL DE SAN MARTÍN DE LA VEGA**  
DOCUMENTO DE AVANCE




Ayuntamiento de San Martín de la Vega

**planos de ordenación**


Plano SANEAMIENTO DE AGUAS PLUVIALES

Fecha OCTUBRE 2022

Escala 1:10.000

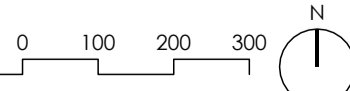

**o.C03.1**

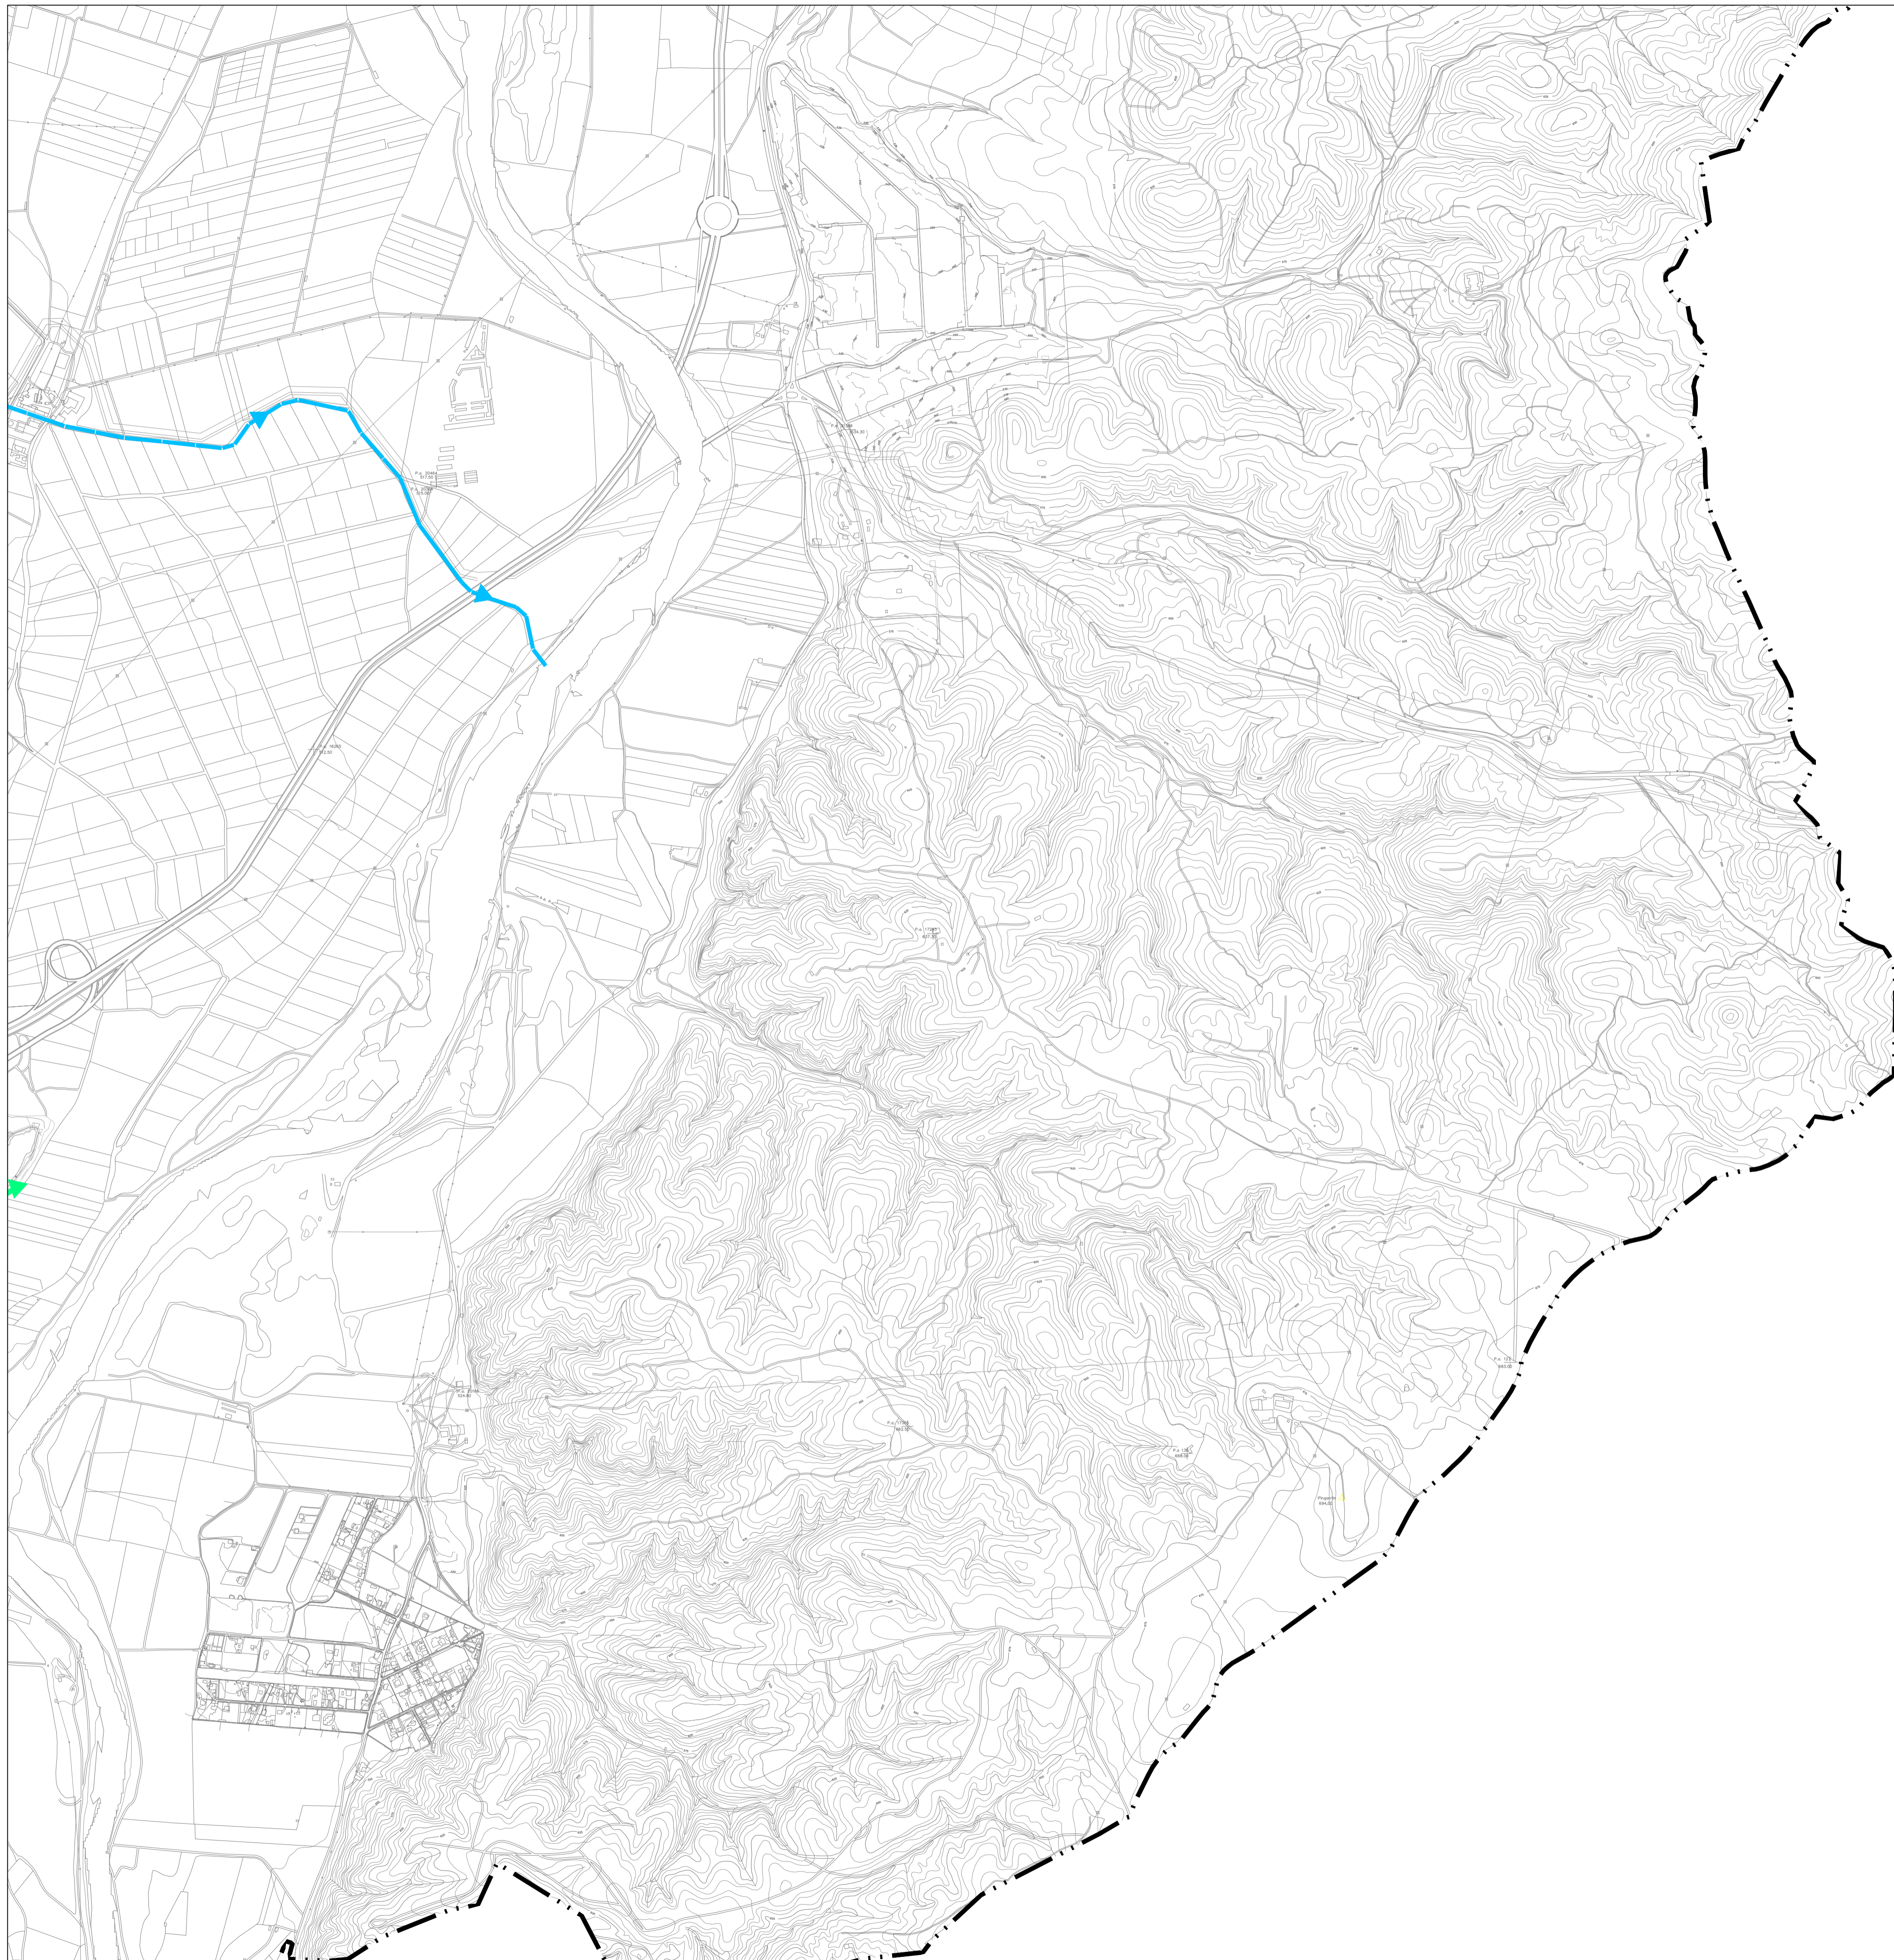

**LEYENDA**

**Límites administrativos**

 Término municipal

**Red de saneamiento existente**

 Red de pluviales

 E.B.A.R.

 Depósito laminador

**Red de saneamiento propuesta**

 Red de pluviales

 Depósito laminador

 Ampliación E.B.A.R.

 Nueva E.D.A.R. (RG-13)



**PLAN GENERAL DE  
SAN MARTÍN DE LA VEGA**  
DOCUMENTO DE AVANCE




Ayuntamiento de  
San Martín de la Vega

**planos de ordenación**

Plano **SANEAMIENTO DE AGUAS PLUVIALES**

Fecha **OCTUBRE 2022**

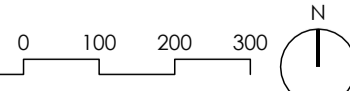Escala 1:10.000 



**o.C03.2**