

LEYENDA

Límites administrativos


- Término municipal

Red de aguas regeneradas existente

- Red casco urbano
- Red general
- E.B.A.R.
- Depósito de aguas regeneradas

Red de aguas regeneradas propuesta

- Red de aguas regeneradas
- Ampliación E.B.A.R.

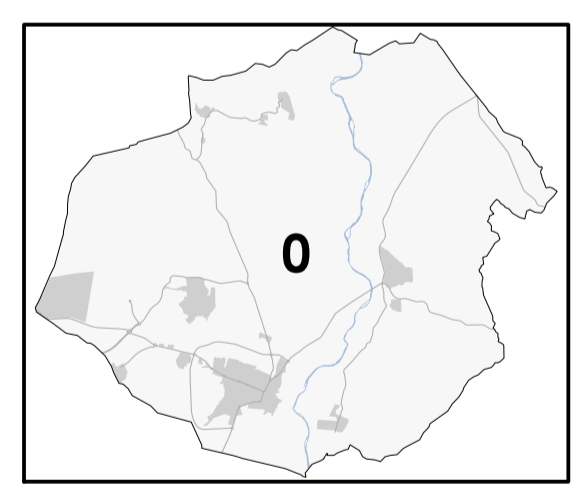

**PLAN GENERAL DE
SAN MARTÍN DE LA VEGA**
DOCUMENTO DE AVANCE





planos de ordenación

Plano RED DE AGUA REGENERADA

Fecha OCTUBRE 2022

Escala 1:25.000

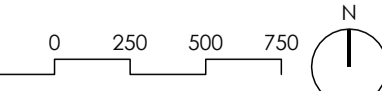

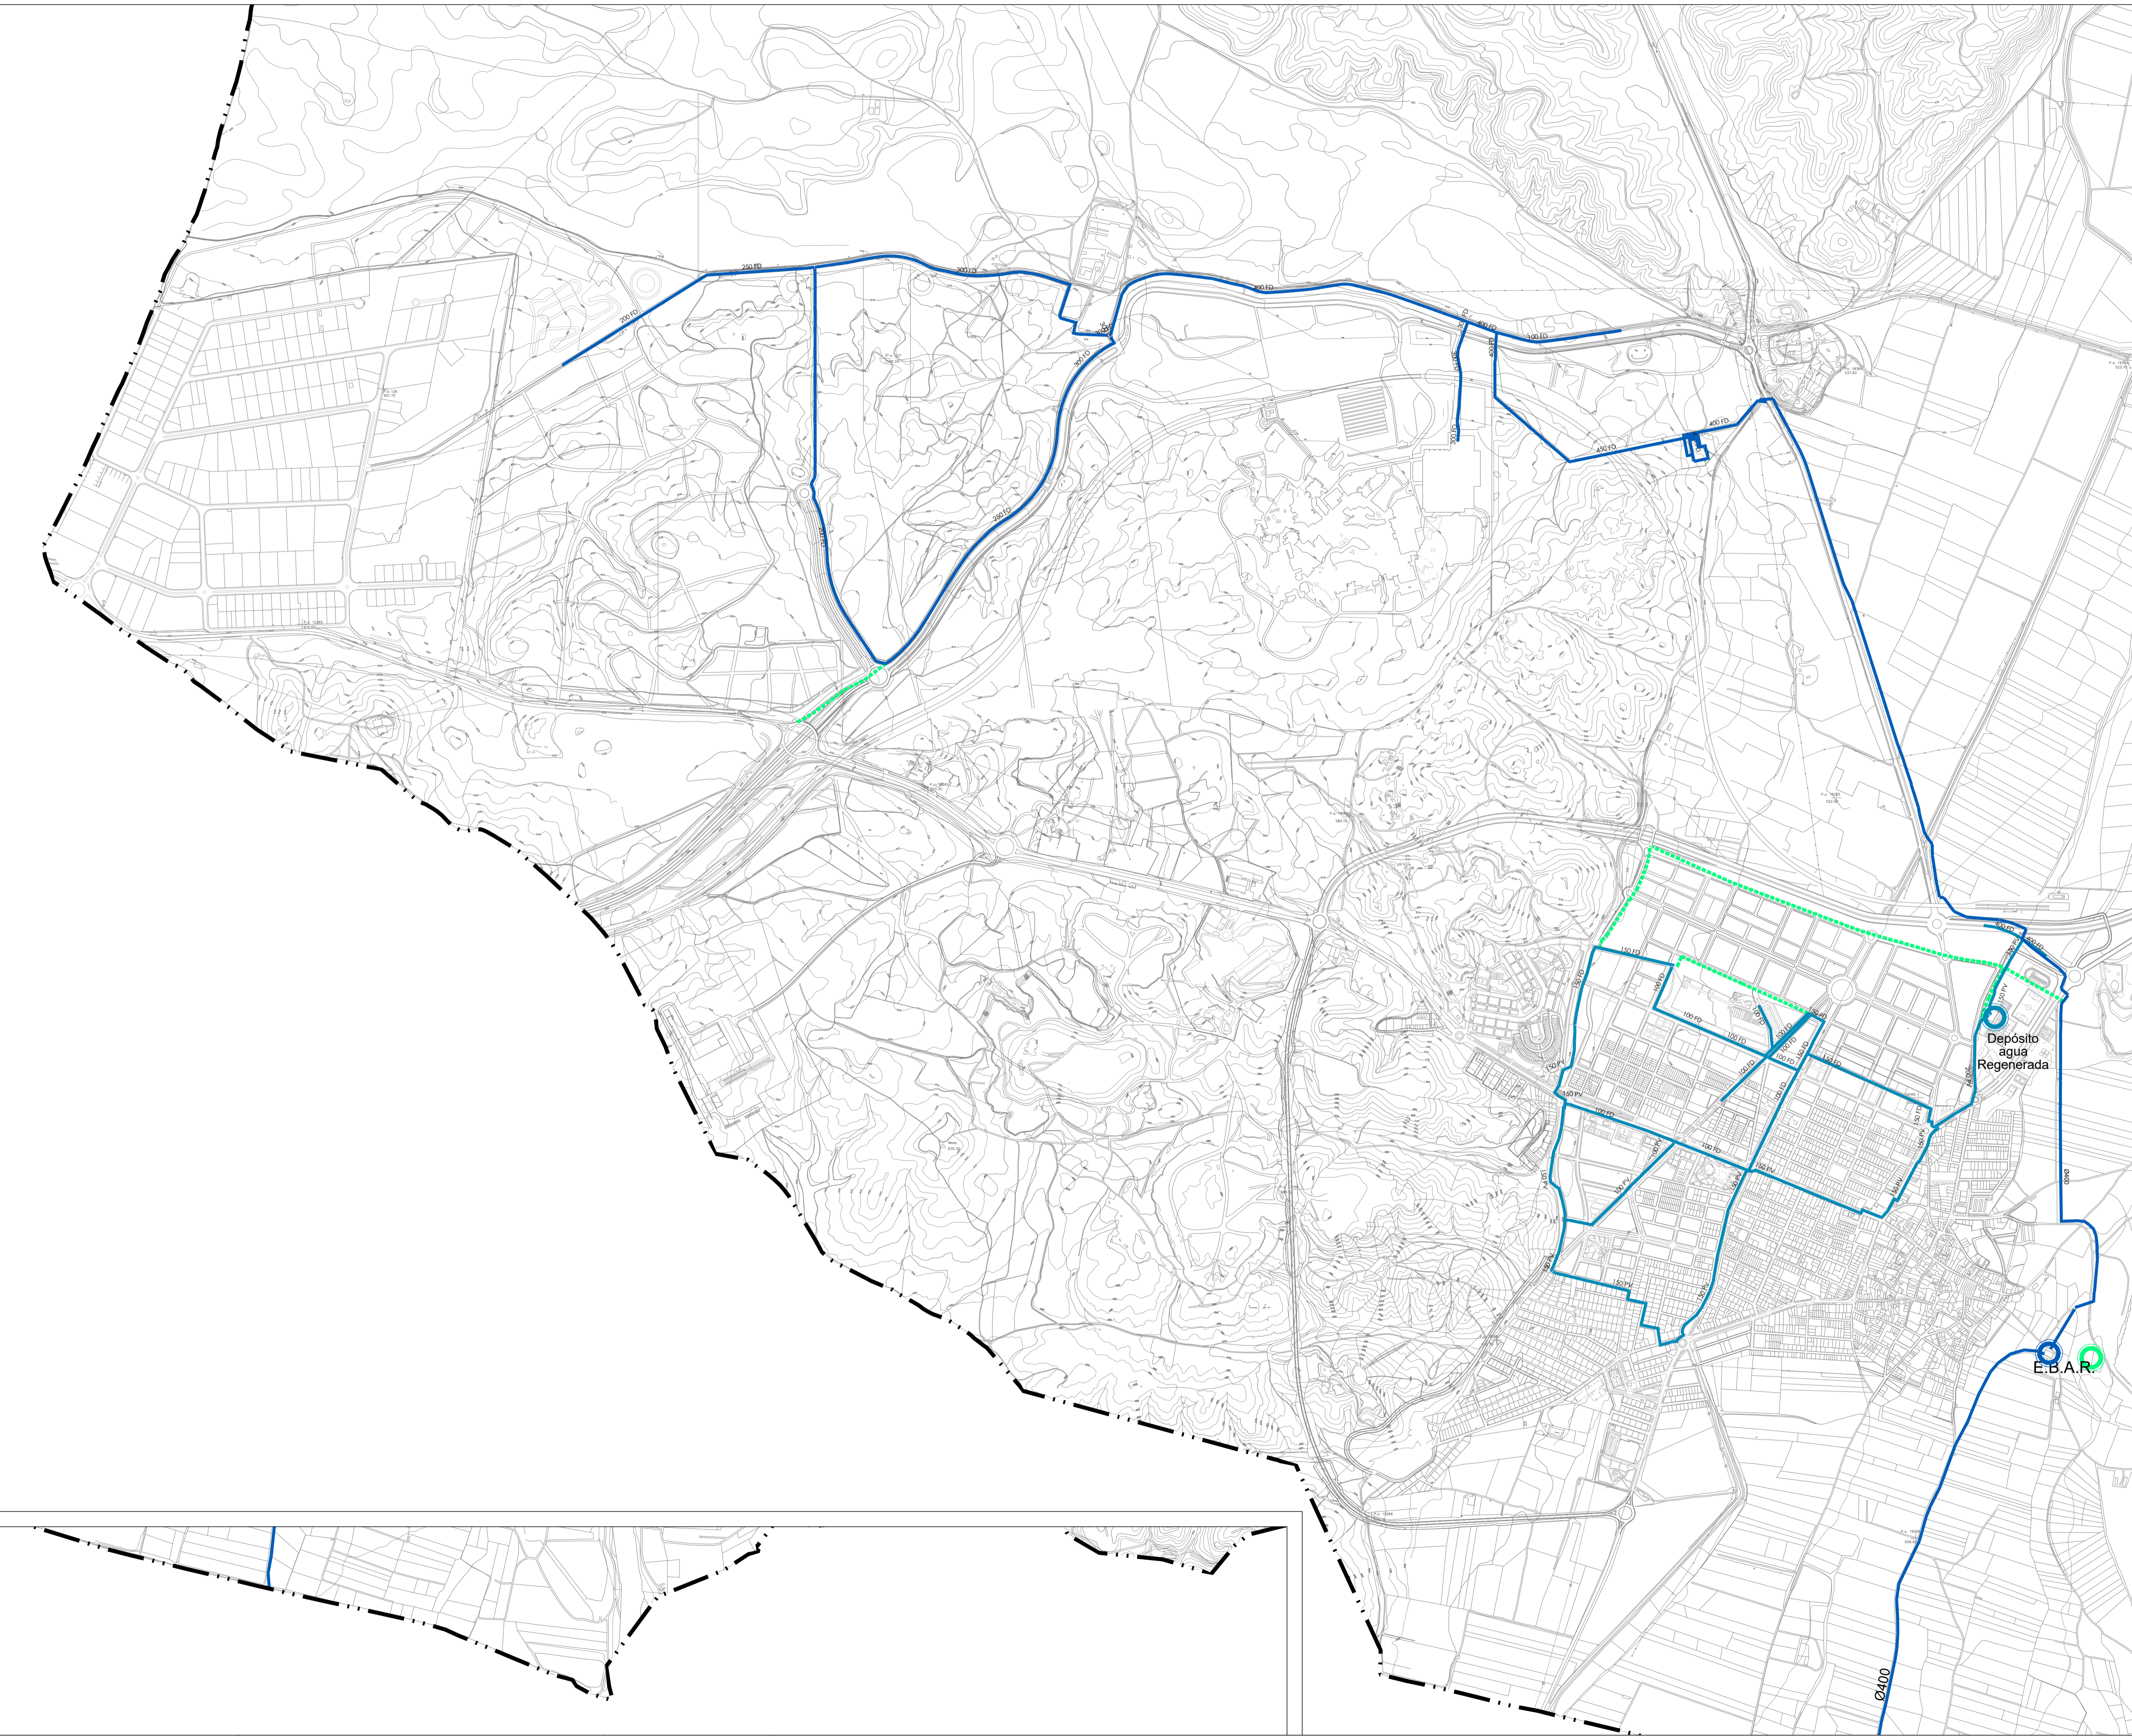

LEYENDA

Límites administrativos


- Término municipal

Red de aguas regeneradas existente

- Red de aguas regeneradas Ø 100-400
- Red de aguas regeneradas Ø >400
- E.B.A.R.
- Depósito de aguas regeneradas

Red de aguas regeneradas propuesta

- Red de aguas regeneradas
- Ampliación E.B.A.R.

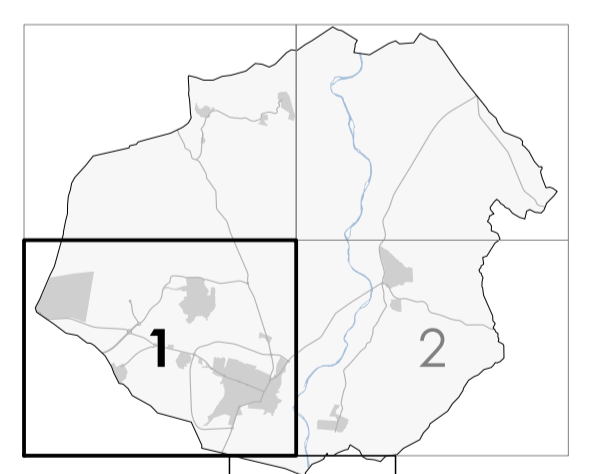

**PLAN GENERAL DE
SAN MARTÍN DE LA VEGA**
DOCUMENTO DE AVANCE




planos de ordenación

Plano RED DE AGUA REGENERADA

Fecha OCTUBRE 2022

Escala 1:10.000

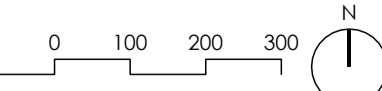

o.C04.1



LEYENDA

Límites administrativos


- Término municipal

Red de aguas regeneradas existente

- Red de aguas regeneradas Ø 100-400
- Red de aguas regeneradas Ø >400
- E.B.A.R.
- Depósito de aguas regeneradas

Red de aguas regeneradas propuesta

- Red de aguas regeneradas
- Ampliación E.B.A.R.

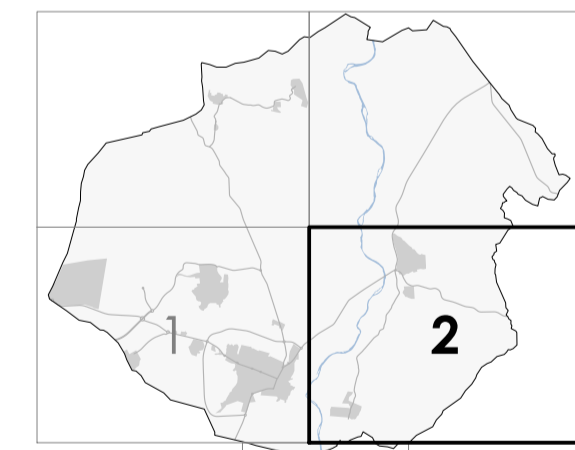

**PLAN GENERAL DE
SAN MARTÍN DE LA VEGA**
DOCUMENTO DE AVANCE





planos de ordenación

Plano RED DE AGUA REGENERADA


Fecha OCTUBRE 2022

Escala 1:10.000

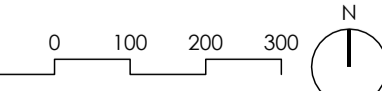

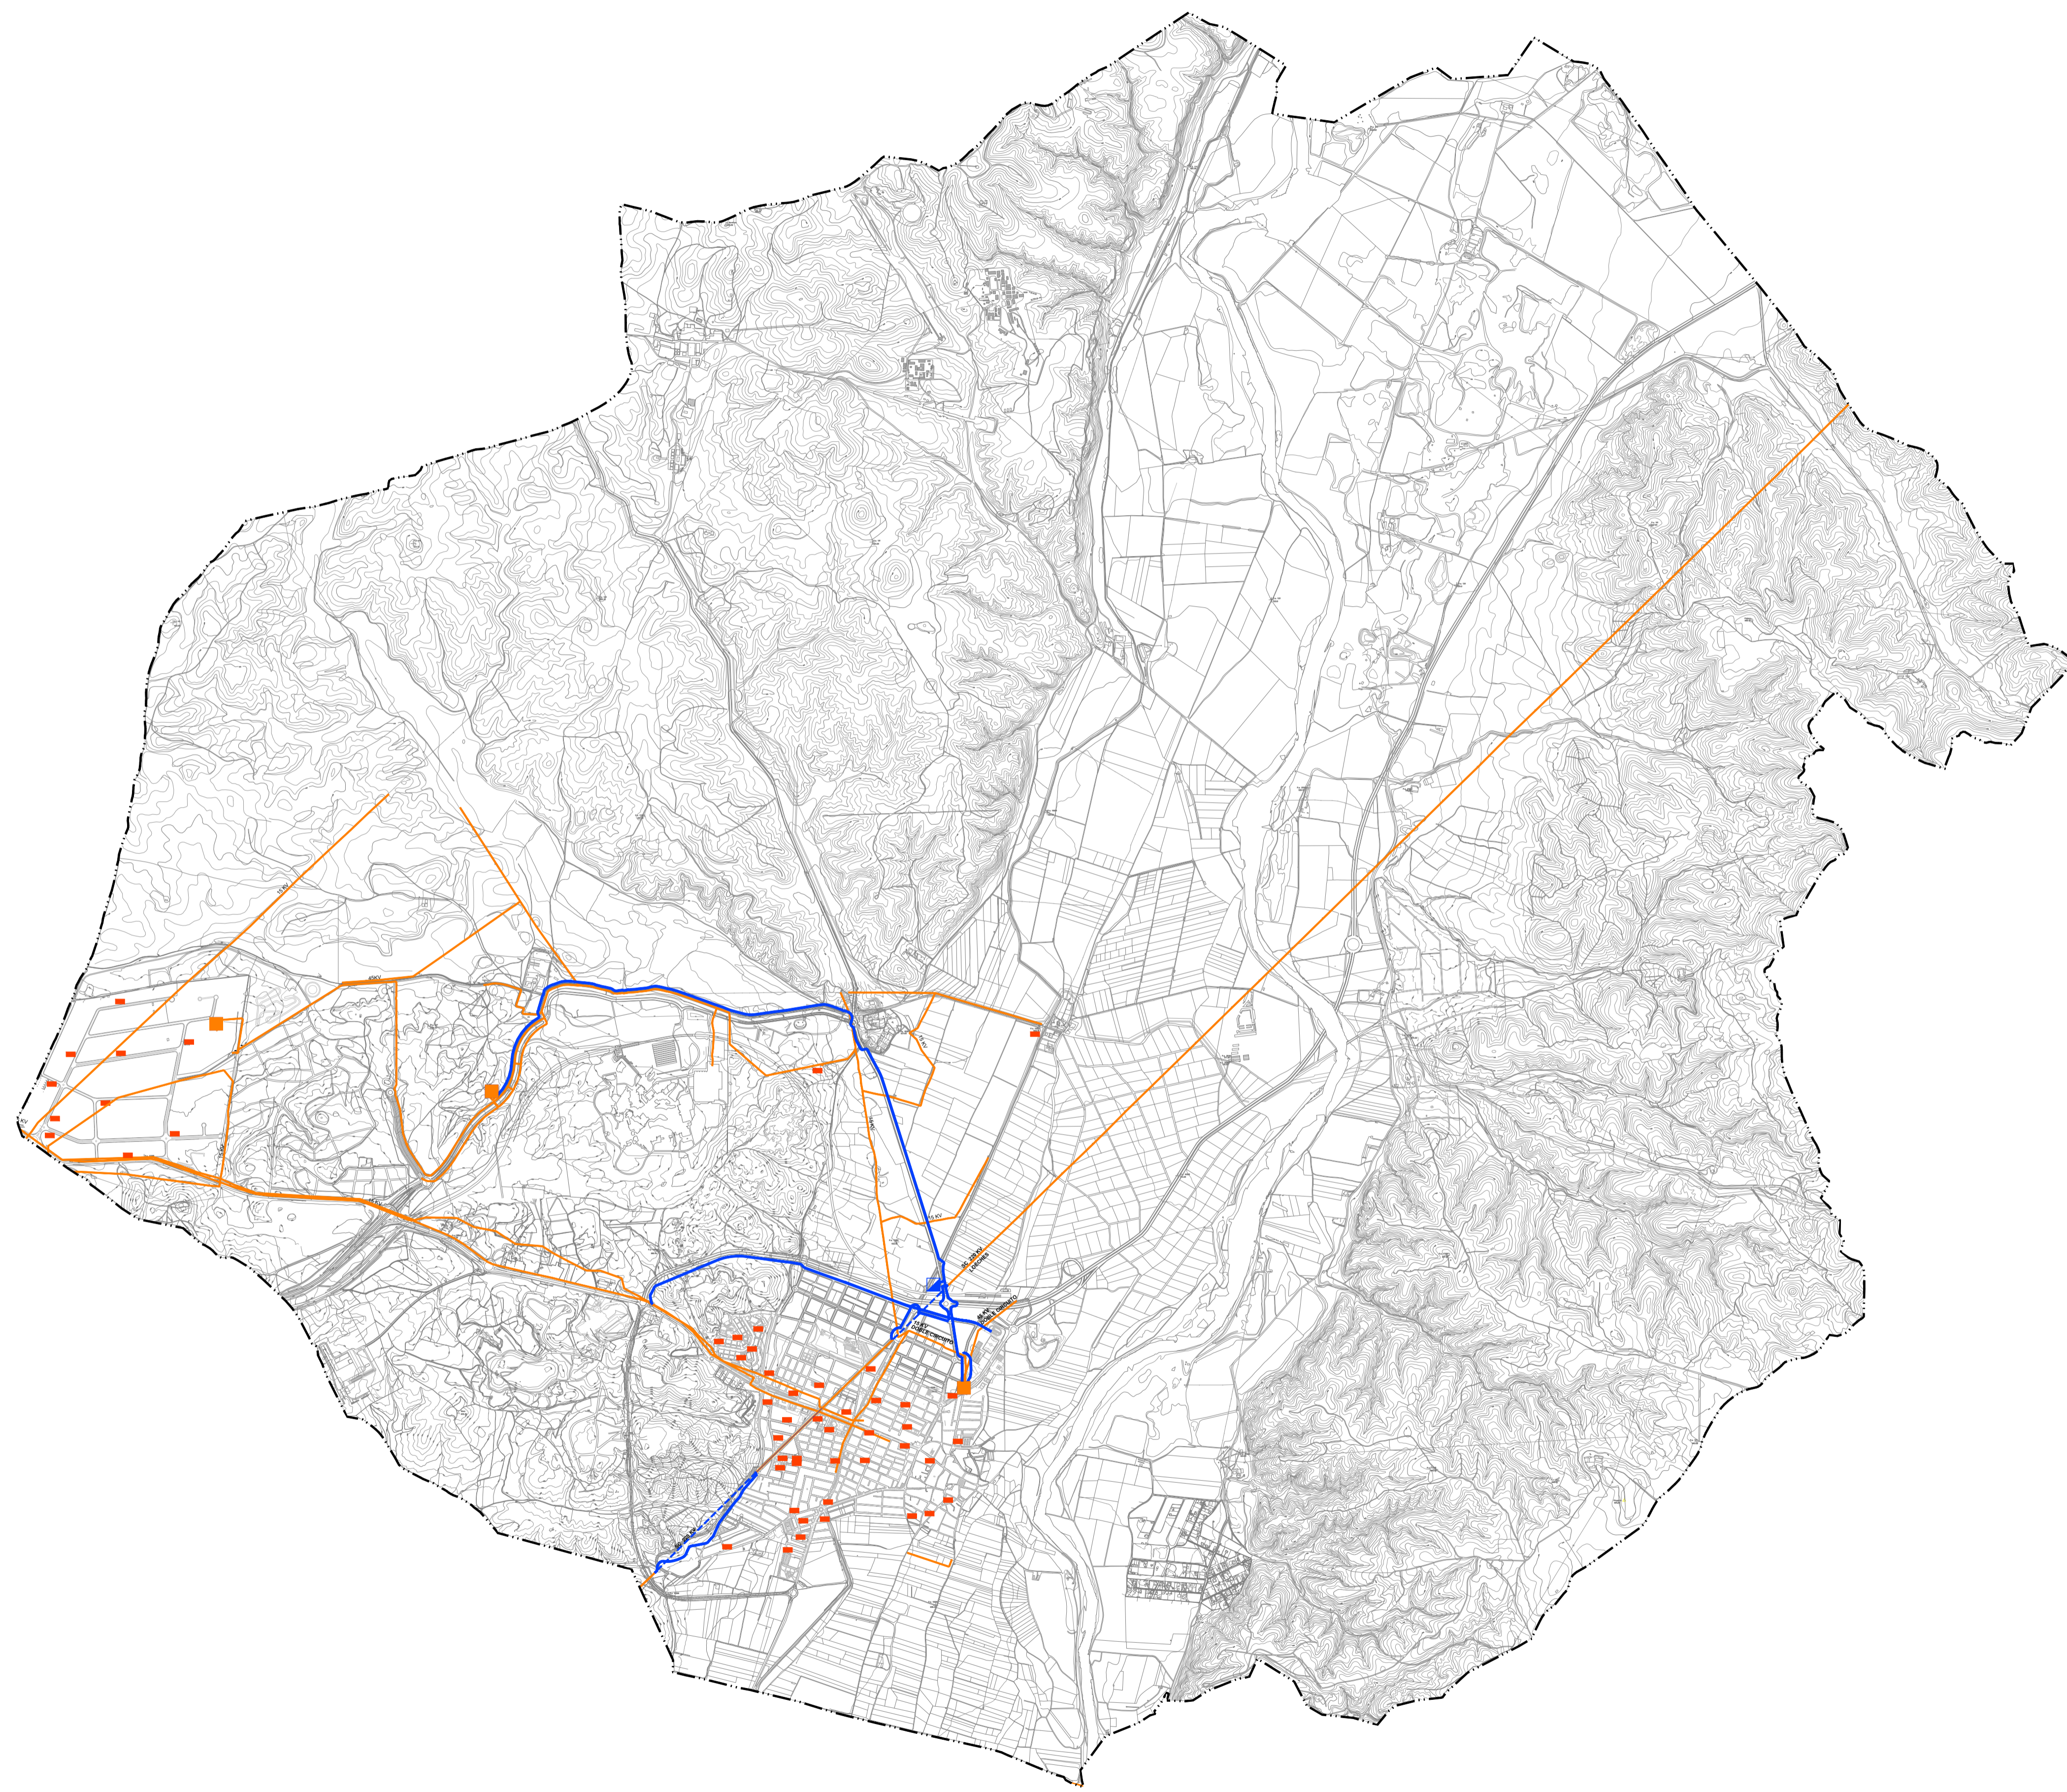

LEYENDA	
Límites administrativos	
	Término municipal
Red eléctrica existente	
	Red eléctrica
	Subestación
	Centro de transformación
Red eléctrica propuesta	
	Red eléctrica
	Red eléctrica 220kV soterrada
	Subestación

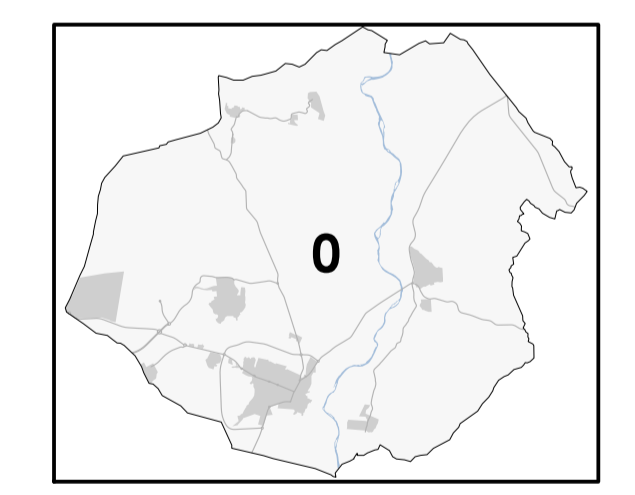

**PLAN GENERAL DE
SAN MARTÍN DE LA VEGA**
DOCUMENTO DE AVANCE




Ayuntamiento de
San Martín de la Vega


planos de ordenación

Plano RED ELÉCTRICA

Fecha OCTUBRE 2022

Escala 1:25.000

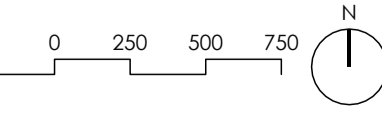

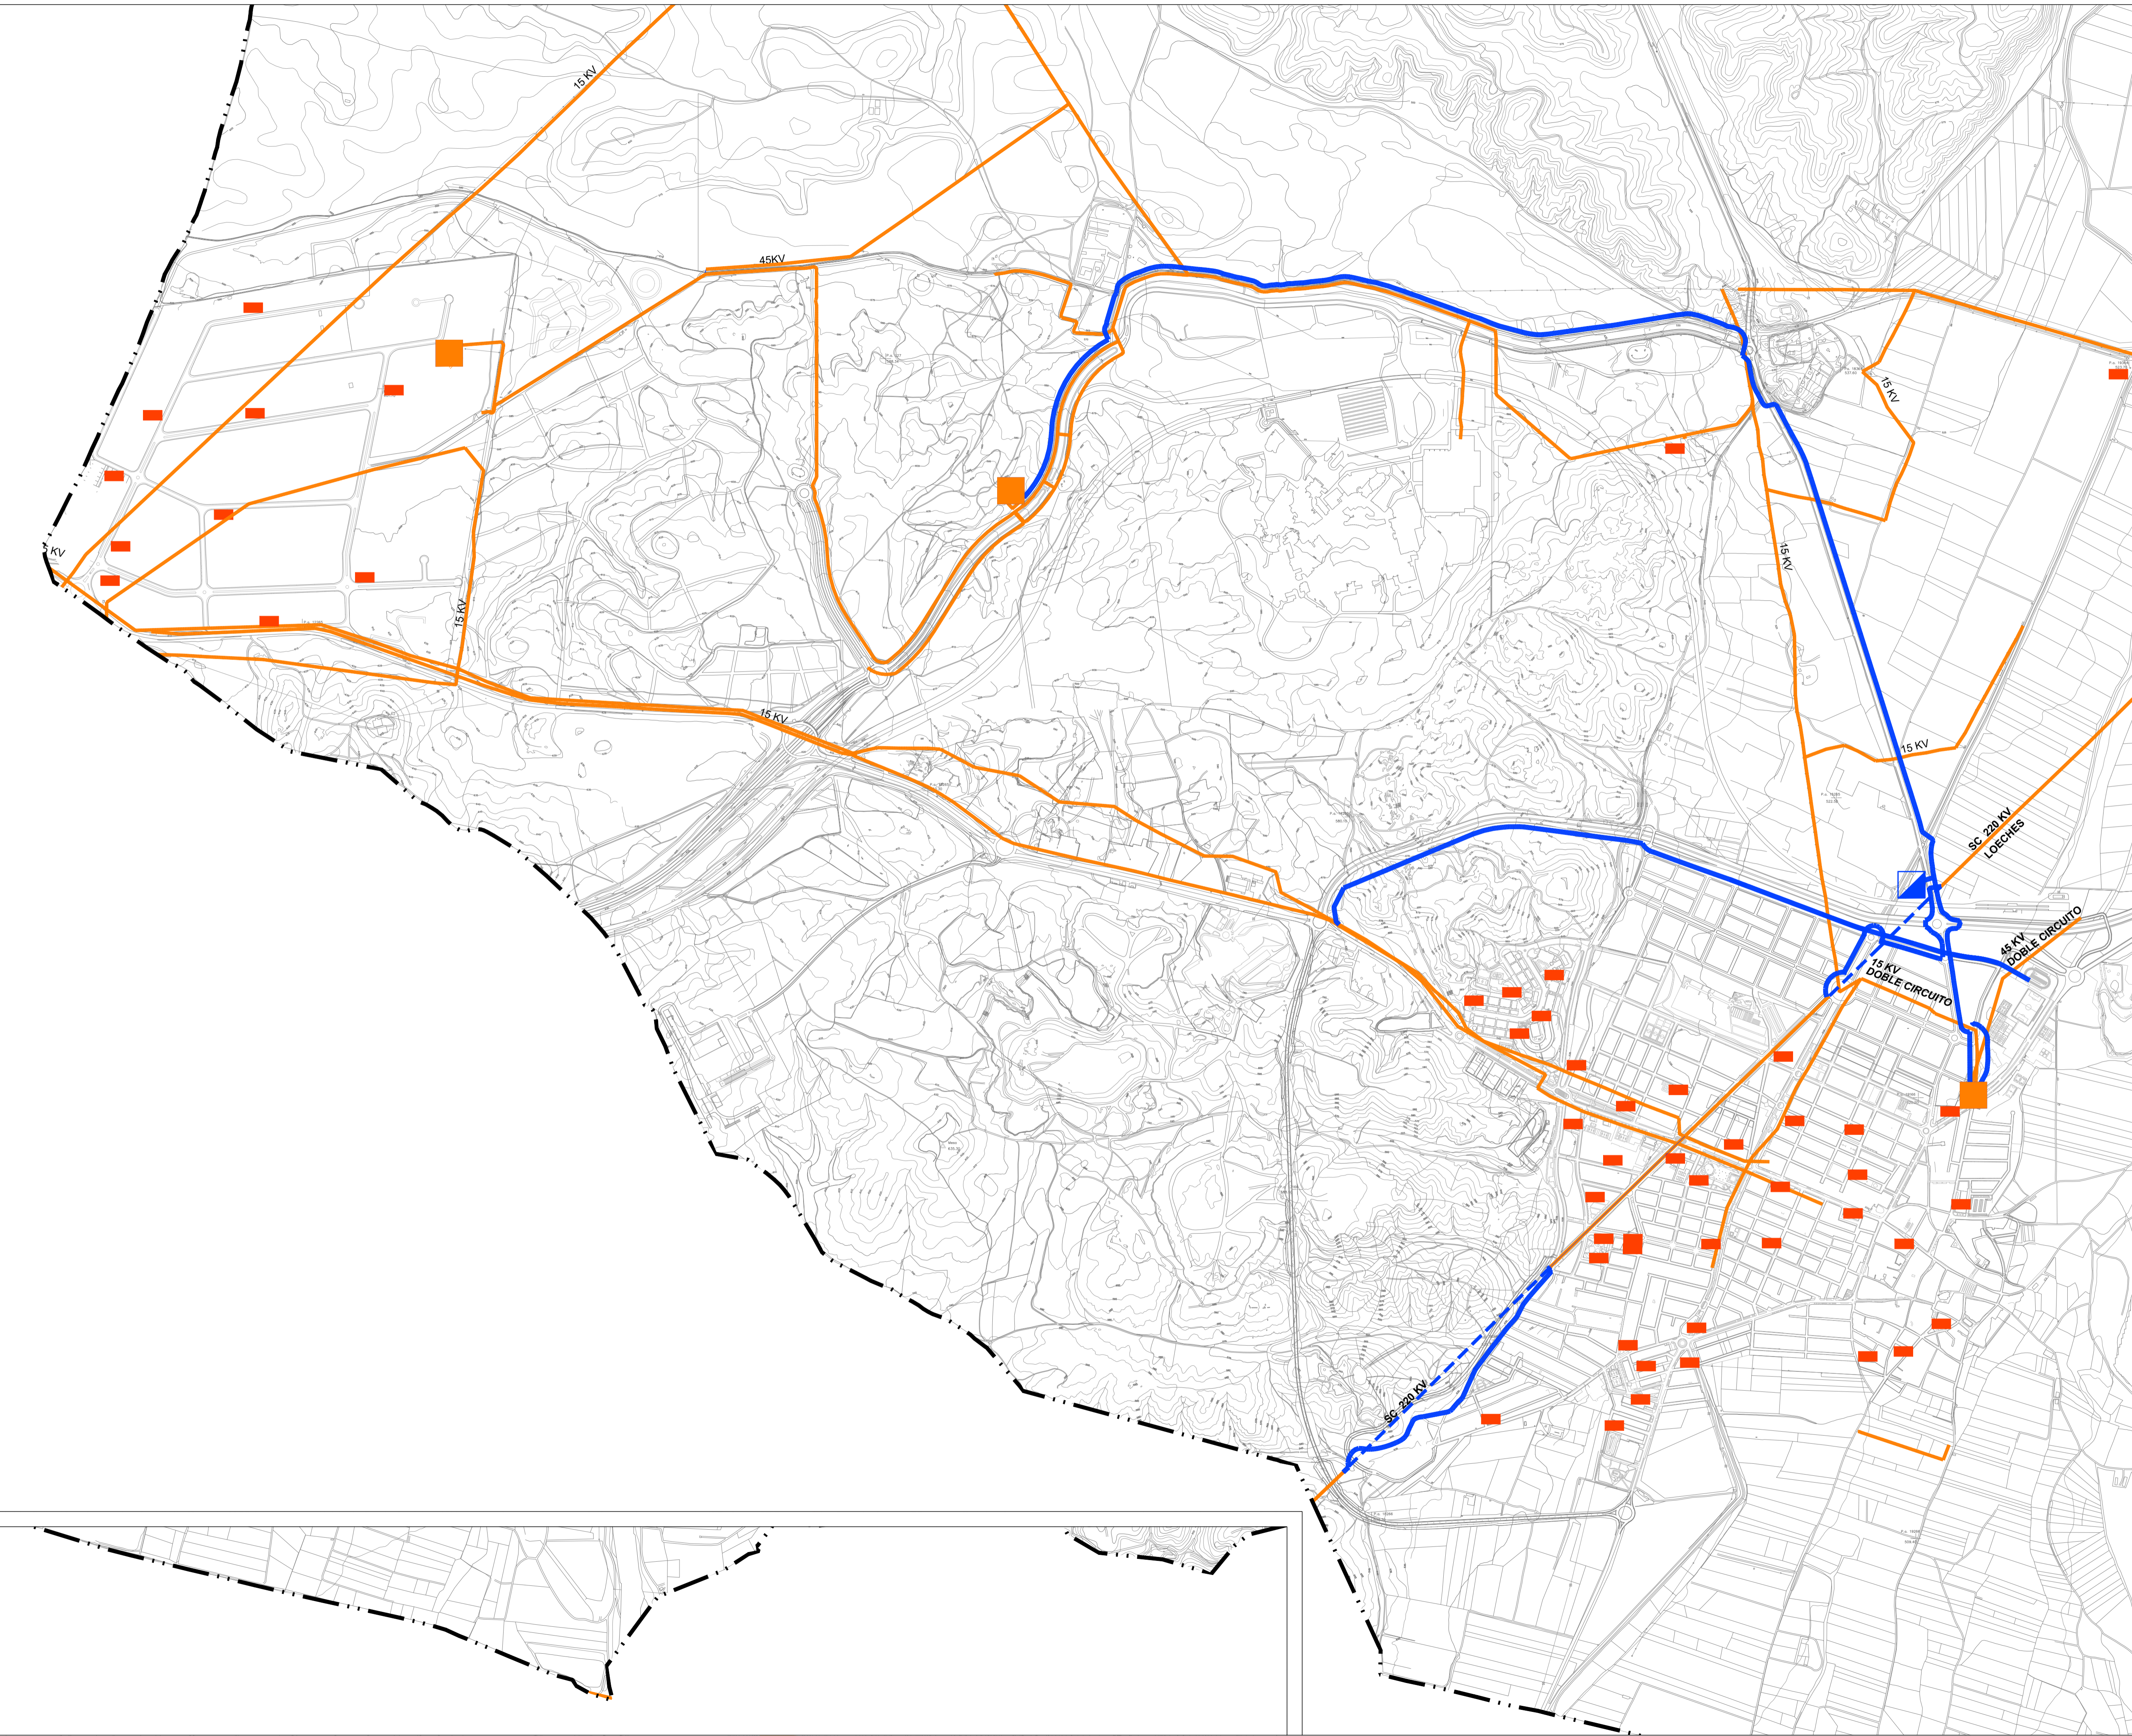

LEYENDA

- Límites administrativos**
- Término municipal
- Red eléctrica existente**
- Red eléctrica
 - Subestación
 - Centro de transformación
- Red eléctrica propuesta**
- Red eléctrica
 - Red eléctrica 220kV soterrada
 - Subestación



**PLAN GENERAL DE
SAN MARTÍN DE LA VEGA**
DOCUMENTO DE AVANCE



planos de ordenación

Plano RED ELÉCTRICA

Fecha OCTUBRE 2022

Escala 1:10.000

