

LEYENDA

Límites administrativos


- Término municipal

Red de telecomunicaciones existente

- Red telefónica
- Antena de telefonía

Red de telecomunicaciones propuesta

- Canalización de comunicaciones

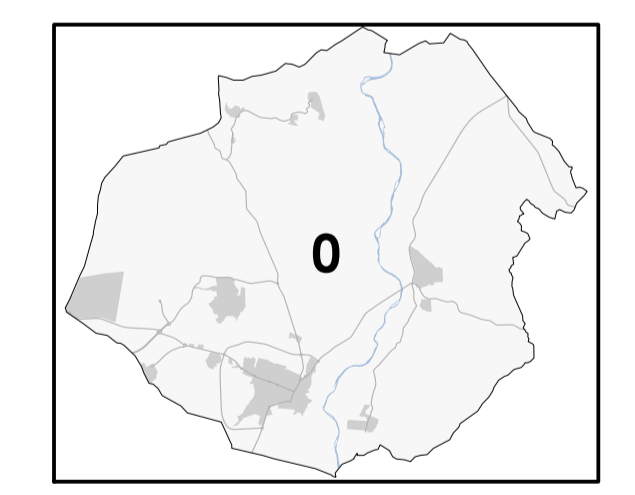

**PLAN GENERAL DE
SAN MARTÍN DE LA VEGA**
DOCUMENTO DE AVANCE




planos de ordenación

Plano TELECOMUNICACIONES

Fecha OCTUBRE 2022

Escala 1:25.000

O U A **o.C06.0**

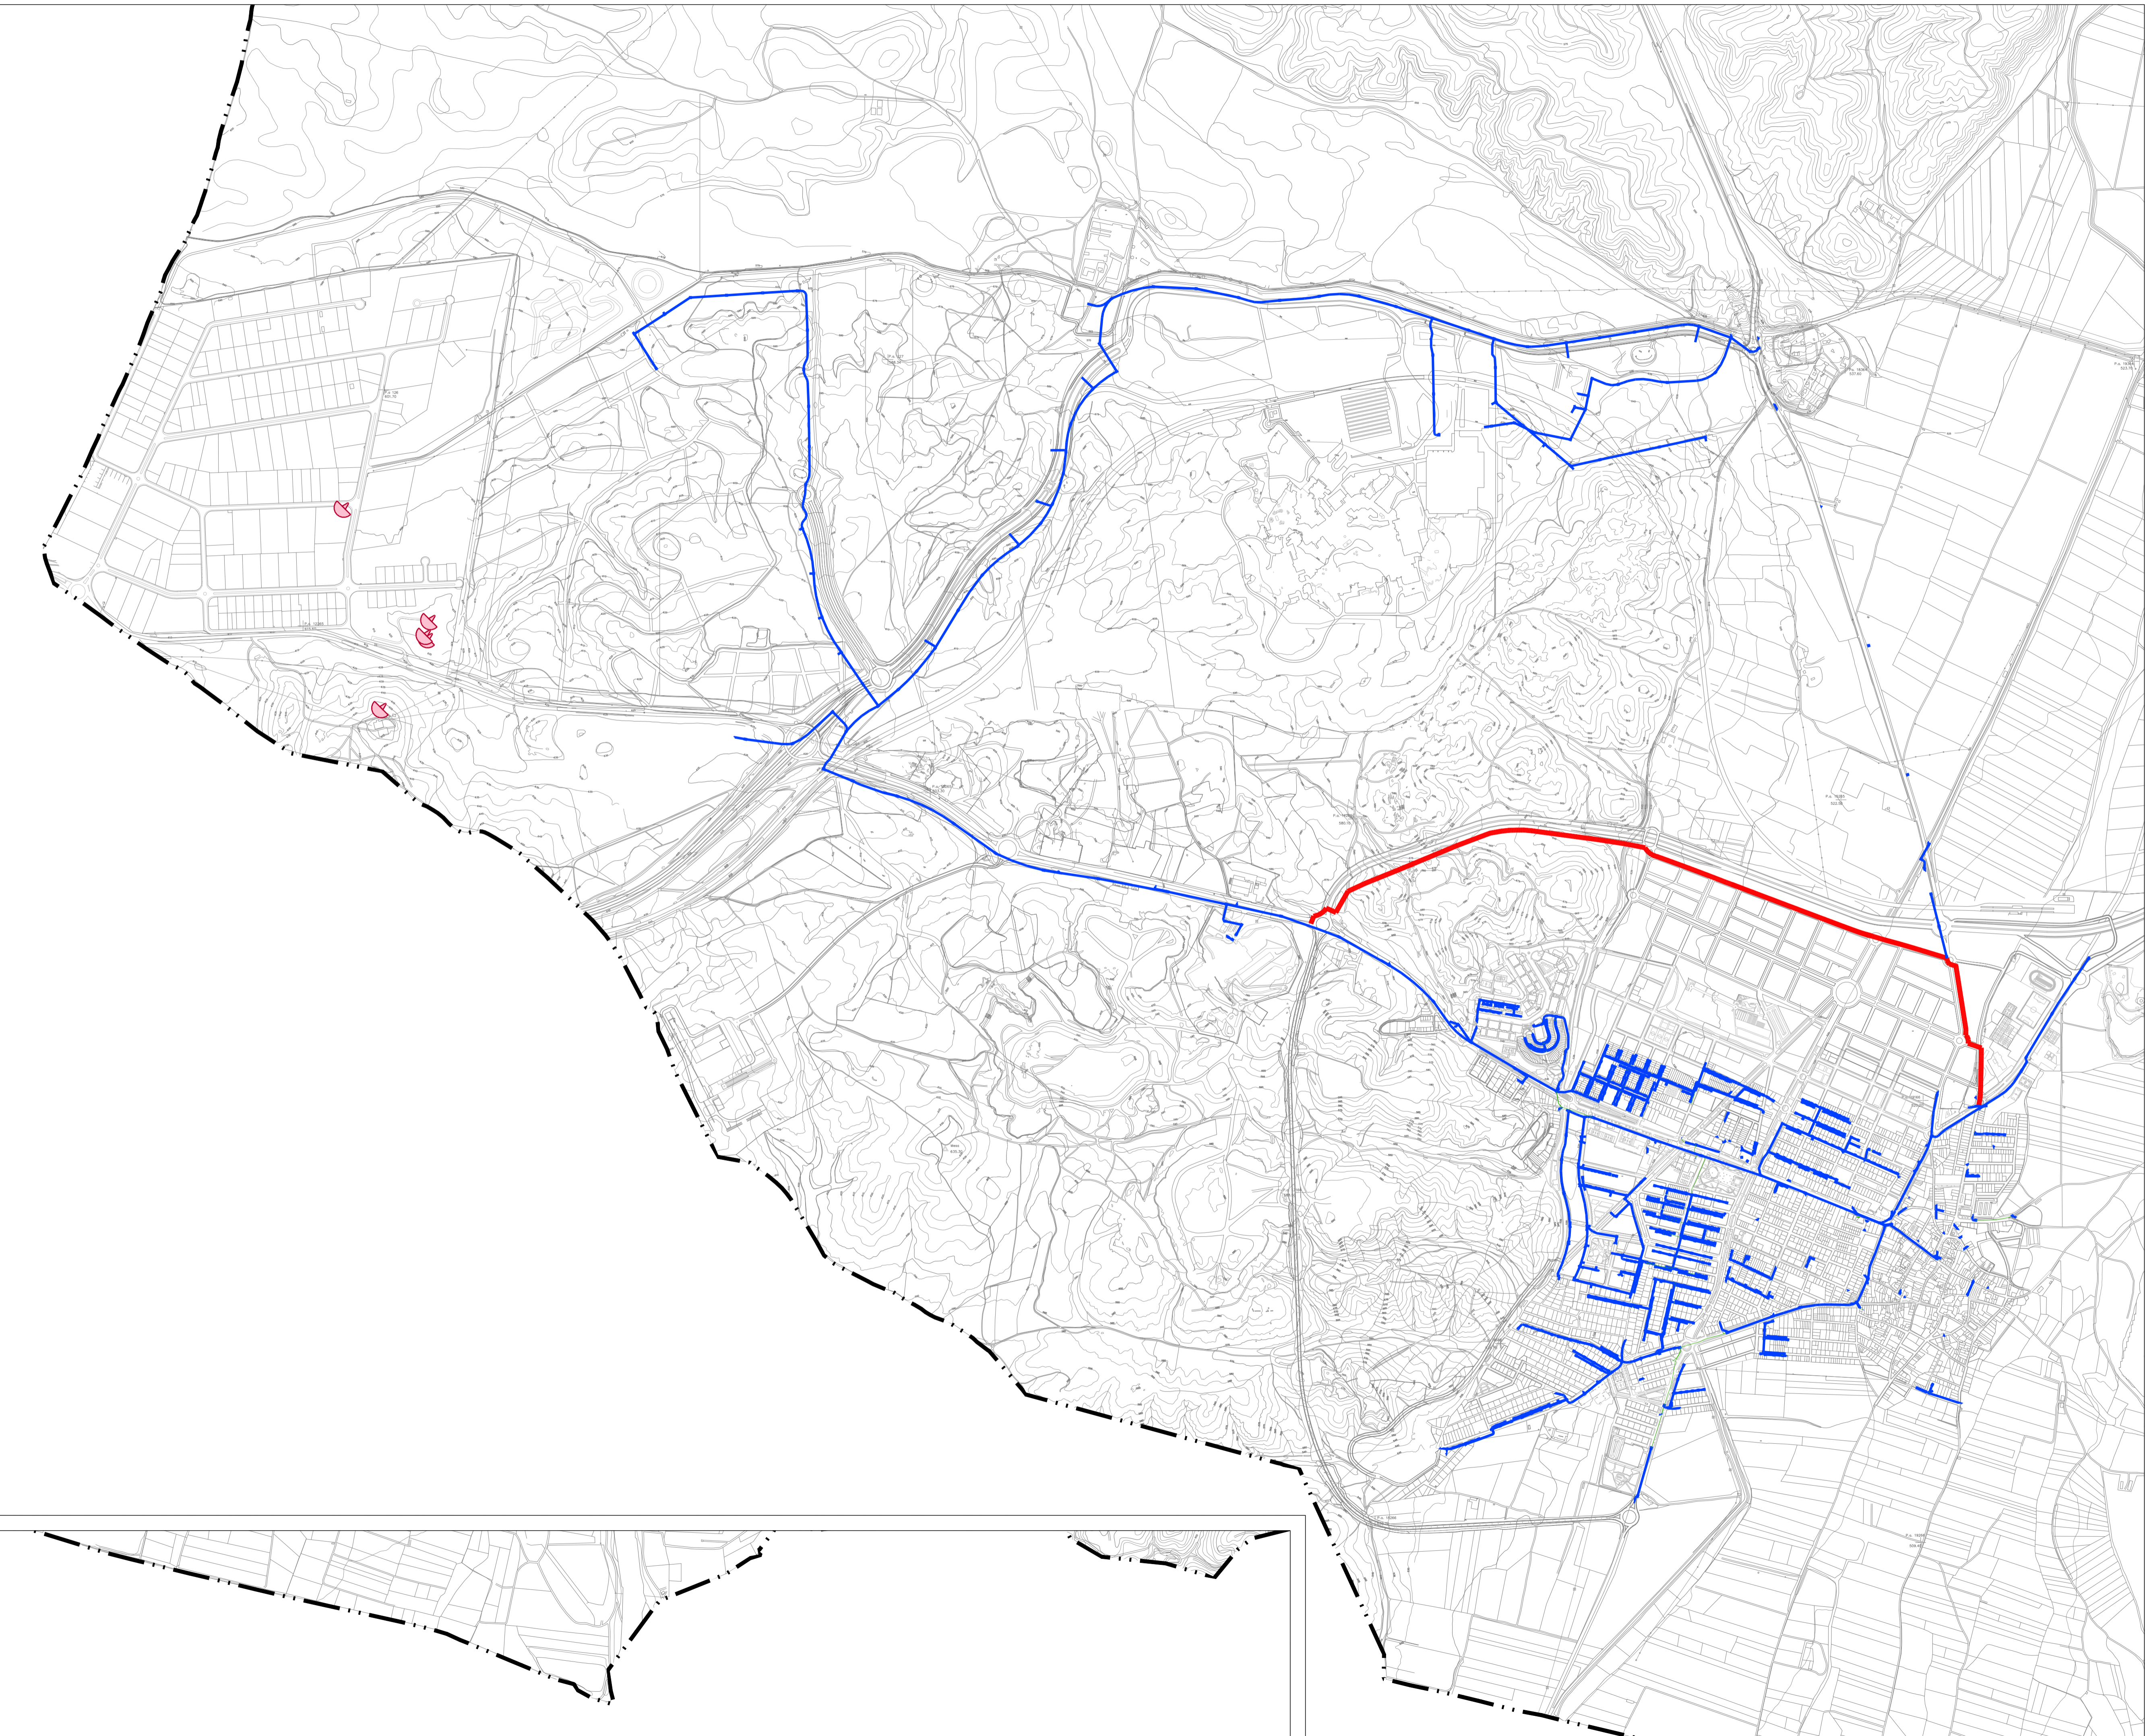

LEYENDA

- Límites administrativos**
- Término municipal
- Red de telecomunicaciones existente**
- Red telefónica
 - Antena de telefonía
- Red de telecomunicaciones propuesta**
- Canalización de comunicaciones



**PLAN GENERAL DE
SAN MARTÍN DE LA VEGA**
DOCUMENTO DE AVANCE




Ayuntamiento de
San Martín de la Vega

planos de ordenación

Plano TELECOMUNICACIONES


Fecha OCTUBRE 2022

Escala 1:10.000

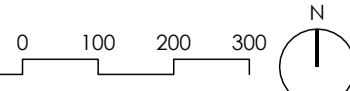




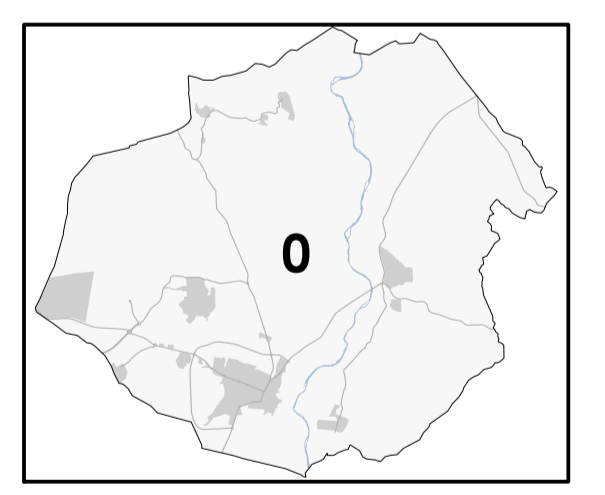
O U A

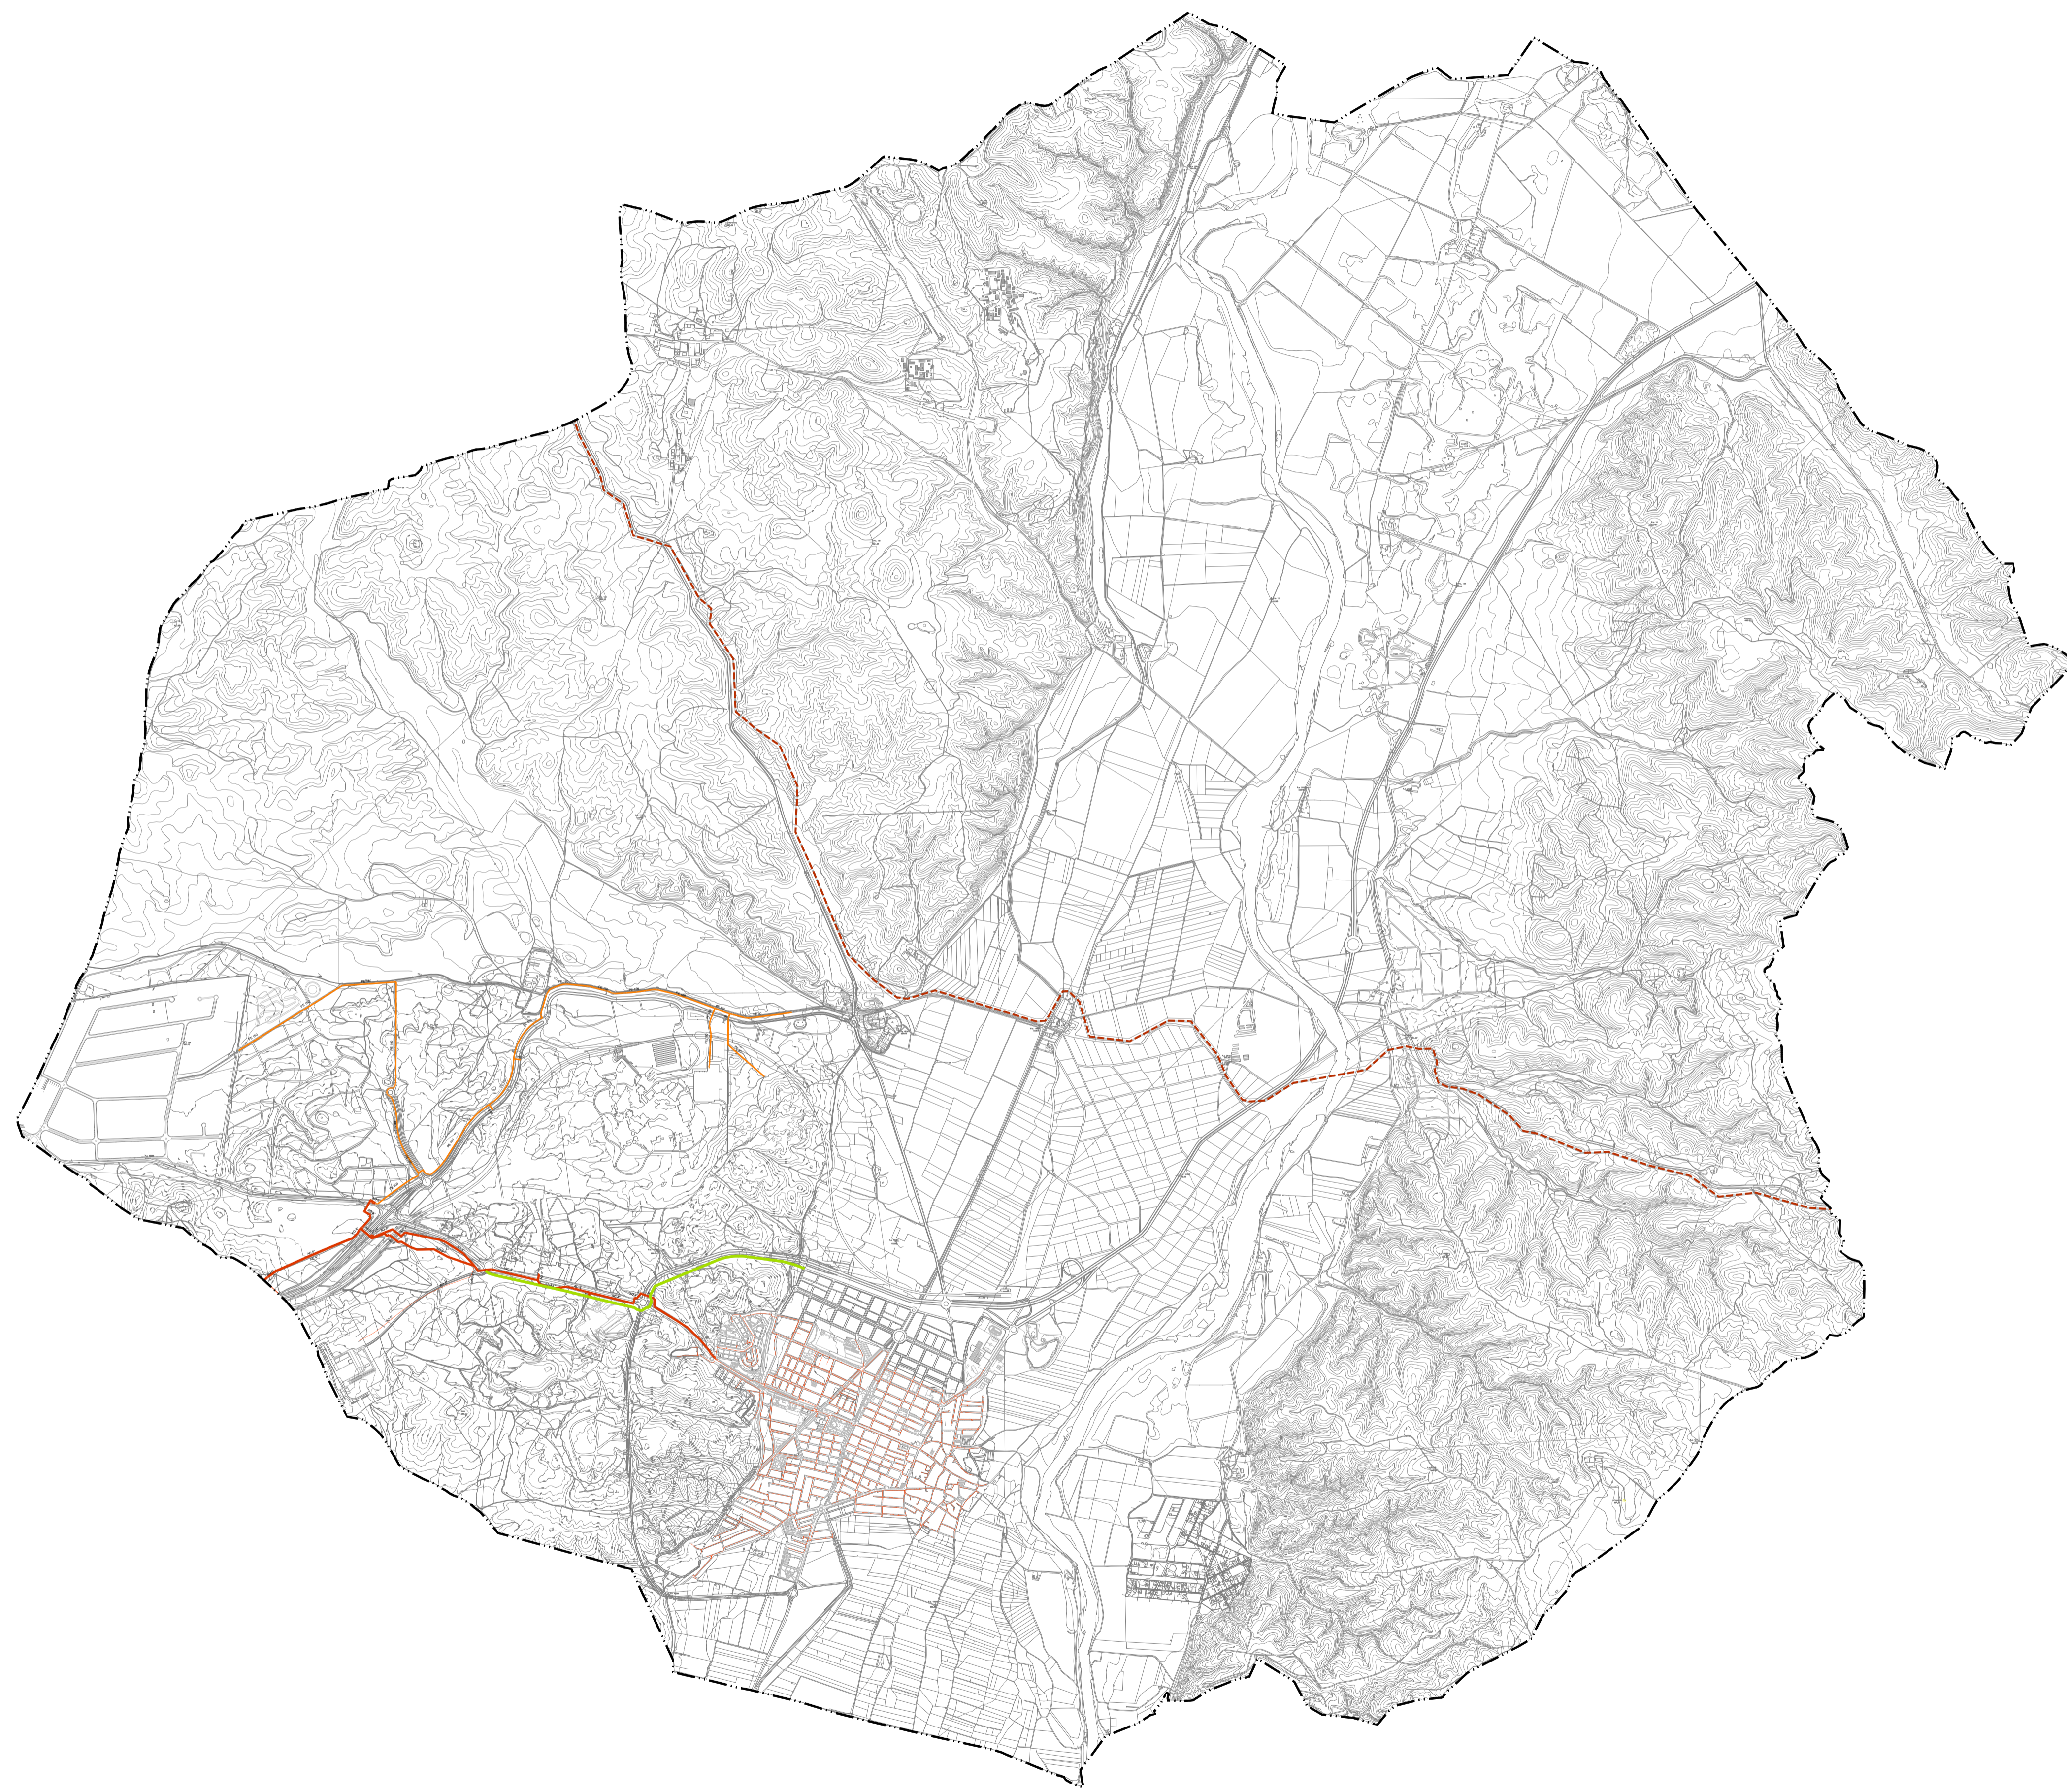o.C06.1



LEYENDA

- Límites administrativos**
-  Término municipal
- Red de suministro de gas existente**
-  Gasoducto
 -  Alta presión A
 -  Media presión A
 -  Media presión B
- Red de suministro de gas propuesta**
-  Canalización de gas



**PLAN GENERAL DE
SAN MARTÍN DE LA VEGA**
DOCUMENTO DE AVANCE




Ayuntamiento de
San Martín de la Vega

planos de ordenación


Plano RED DE ABASTECIMIENTO DE GAS

Fecha OCTUBRE 2022



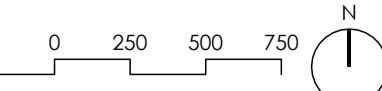


Escala 1:25.000

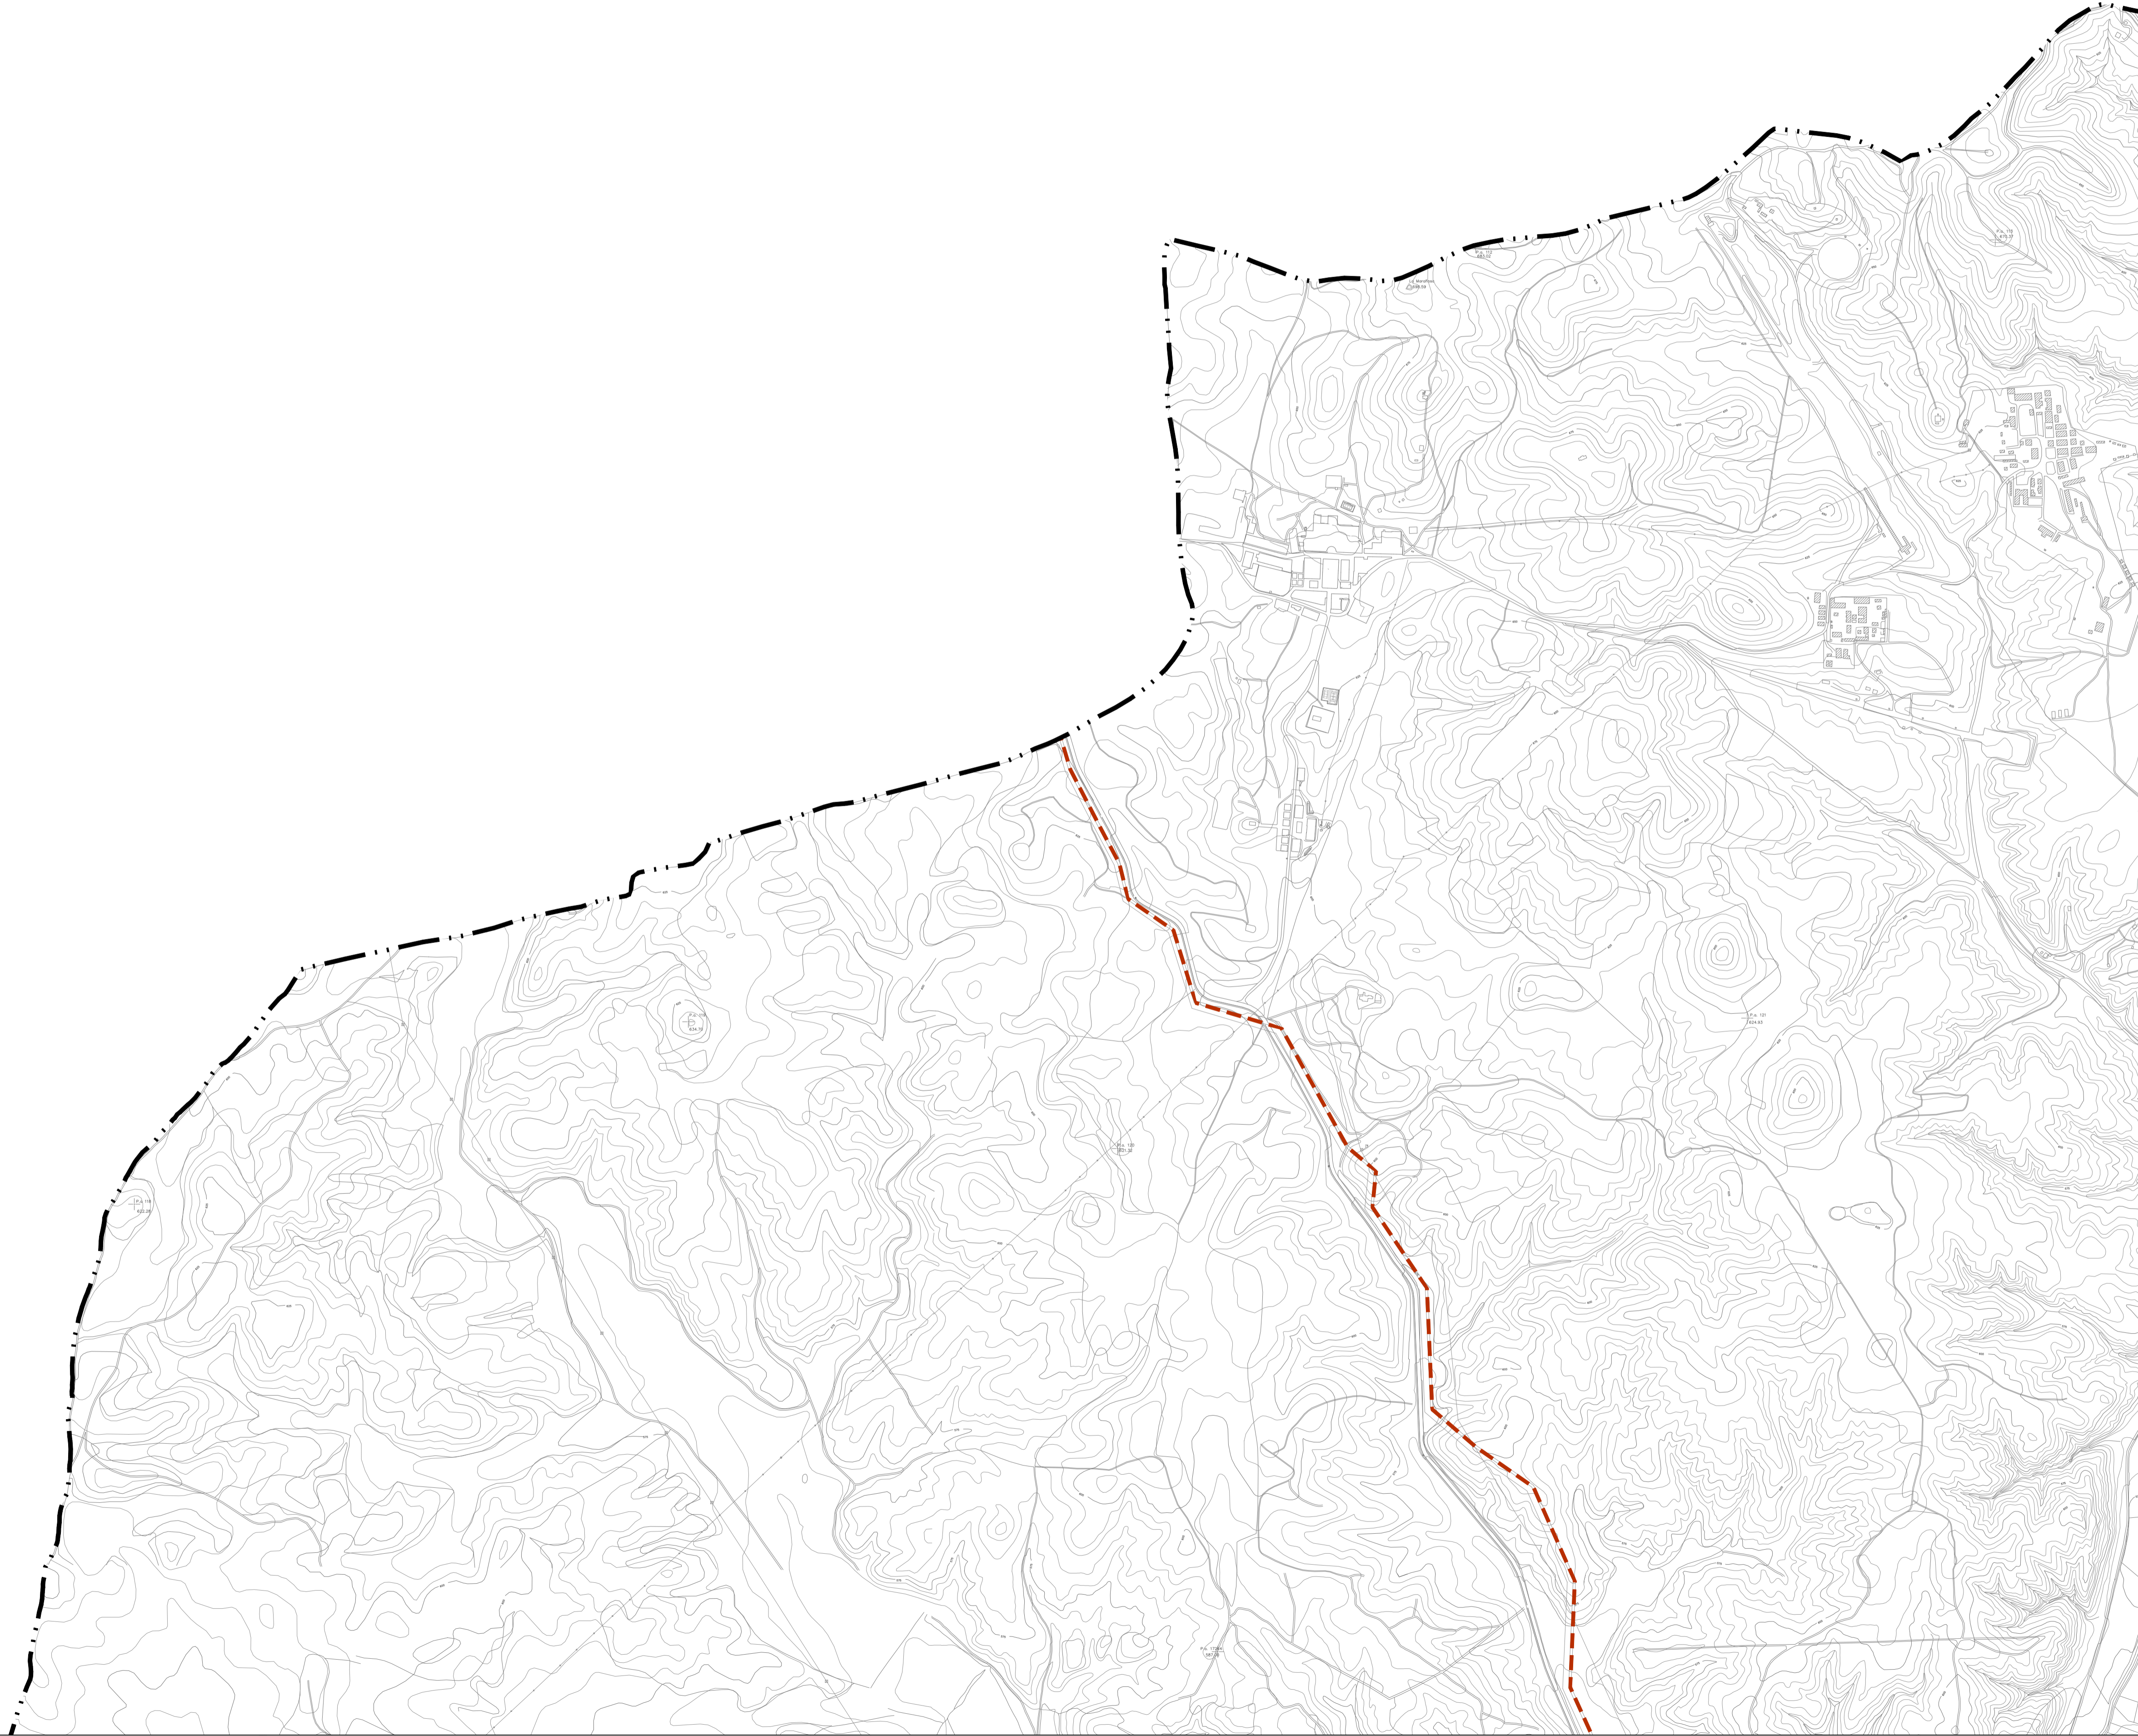


o.C07.0



LEYENDA

- Límites administrativos**
-  Término municipal
- Red de suministro de gas existente**
-  Gasoducto
-  Alta presión A
-  Media presión A
-  Media presión B
- Red de suministro de gas propuesta**
-  Canalización de gas

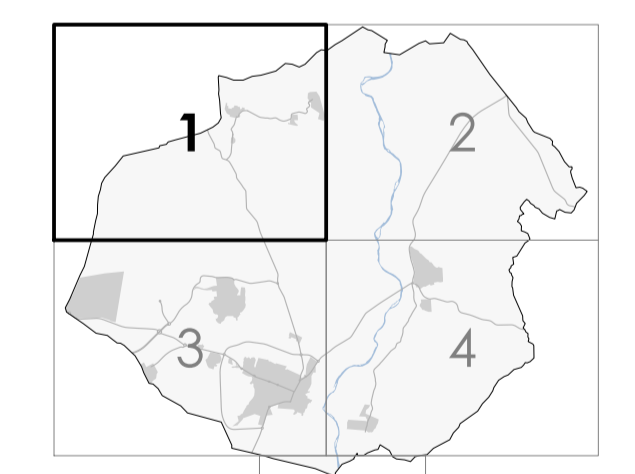

**PLAN GENERAL DE
SAN MARTÍN DE LA VEGA**
DOCUMENTO DE AVANCE




Ayuntamiento de
San Martín de la Vega

planos de ordenación

Plano **RED DE ABASTECIMIENTO DE GAS**


Fecha **OCTUBRE 2022**

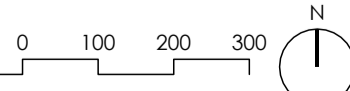Escala 1:10.000 



LEYENDA

- Límites administrativos**
-  Término municipal
- Red de suministro de gas existente**
-  Gasoducto
 -  Alta presión A
 -  Media presión A
 -  Media presión B
- Red de suministro de gas propuesta**
-  Canalización de gas

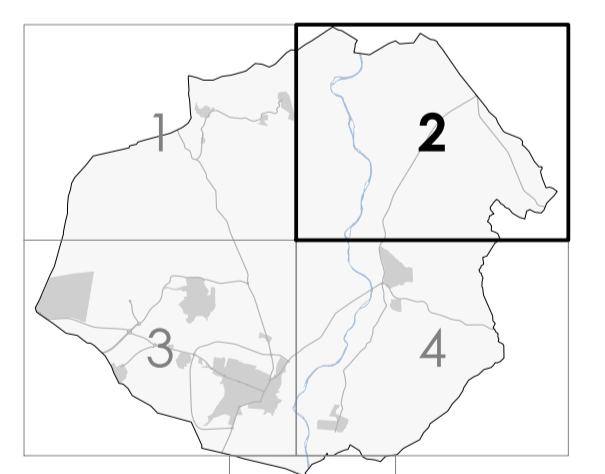

**PLAN GENERAL DE
SAN MARTÍN DE LA VEGA**
DOCUMENTO DE AVANCE




planos de ordenación

Plano **RED DE ABASTECIMIENTO DE GAS**

Fecha **OCTUBRE 2022**

Escala 1:10.000 

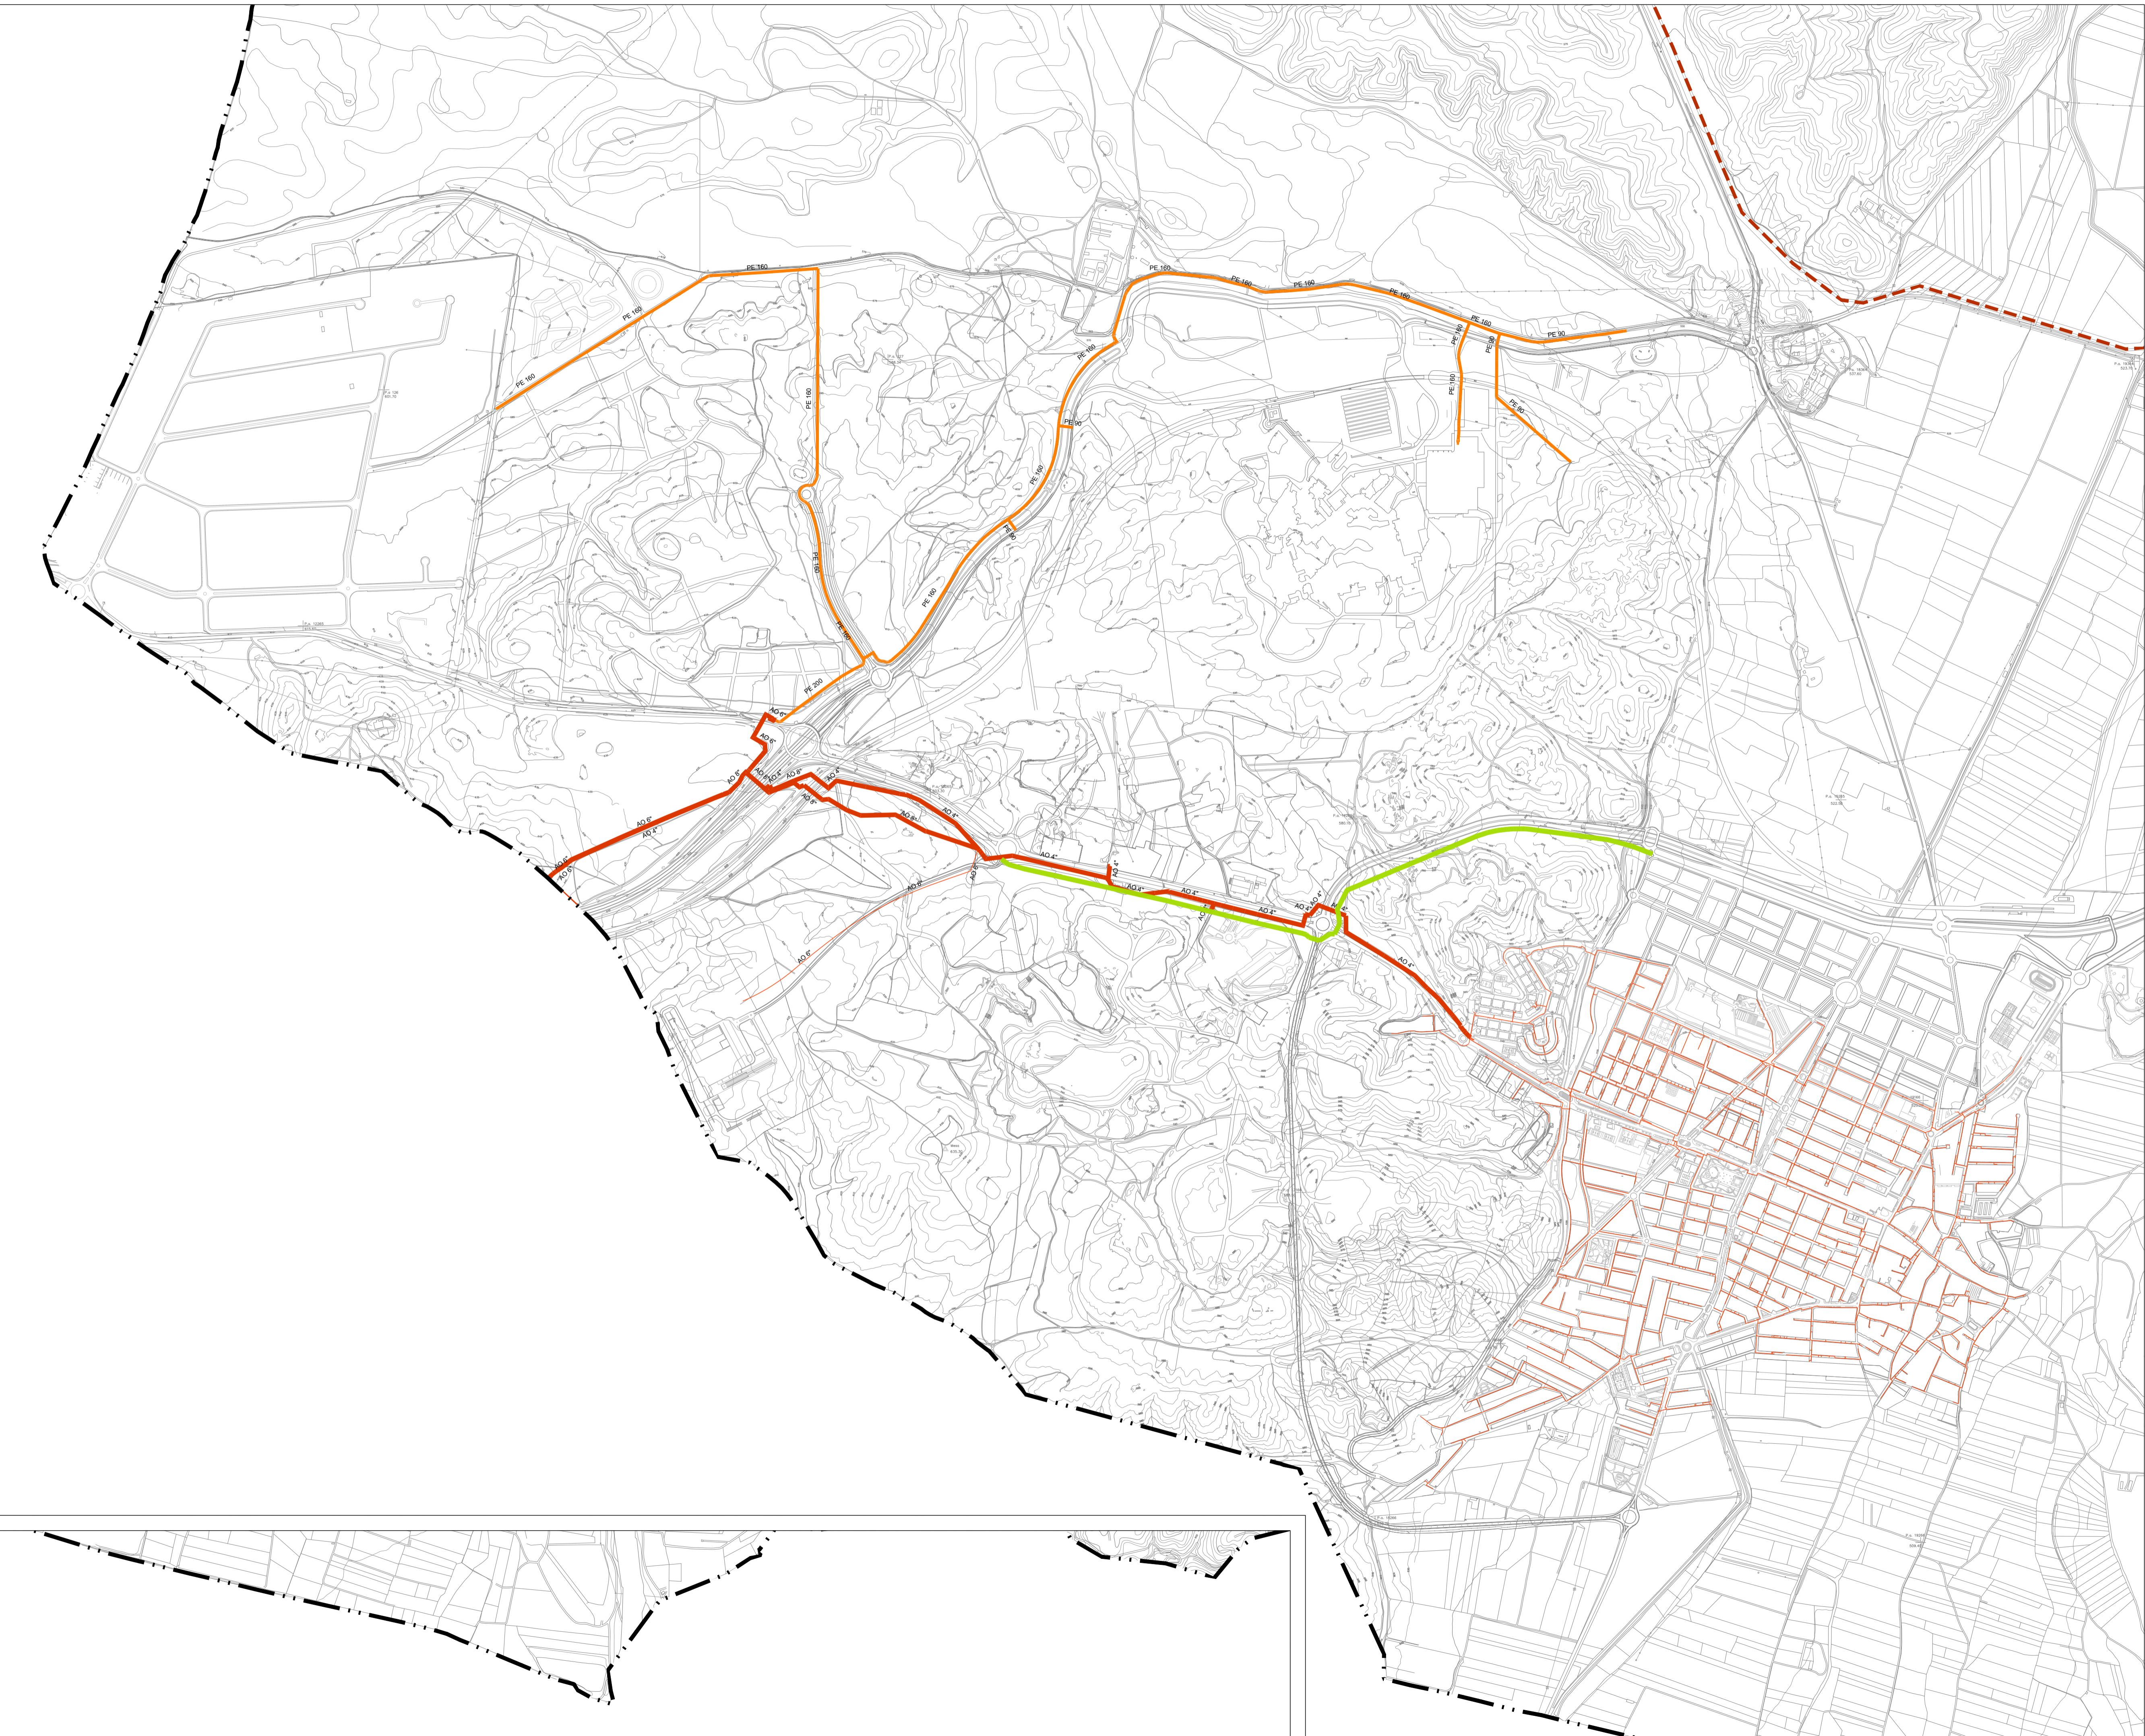

LEYENDA

Límites administrativos


- Término municipal

Red de suministro de gas existente

- Gasoducto
- Alta presión A
- Media presión A
- Media presión B

Red de suministro de gas propuesta

- Canalización de gas

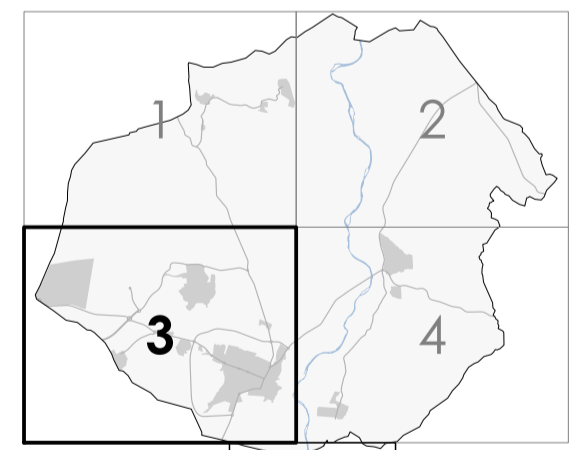

**PLAN GENERAL DE
SAN MARTÍN DE LA VEGA**
DOCUMENTO DE AVANCE




Ayuntamiento de
San Martín de la Vega


planos de ordenación

Plano RED DE ABASTECIMIENTO DE GAS

Fecha OCTUBRE 2022


Escala 1:10.000

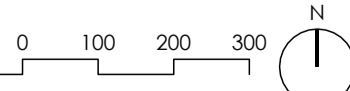

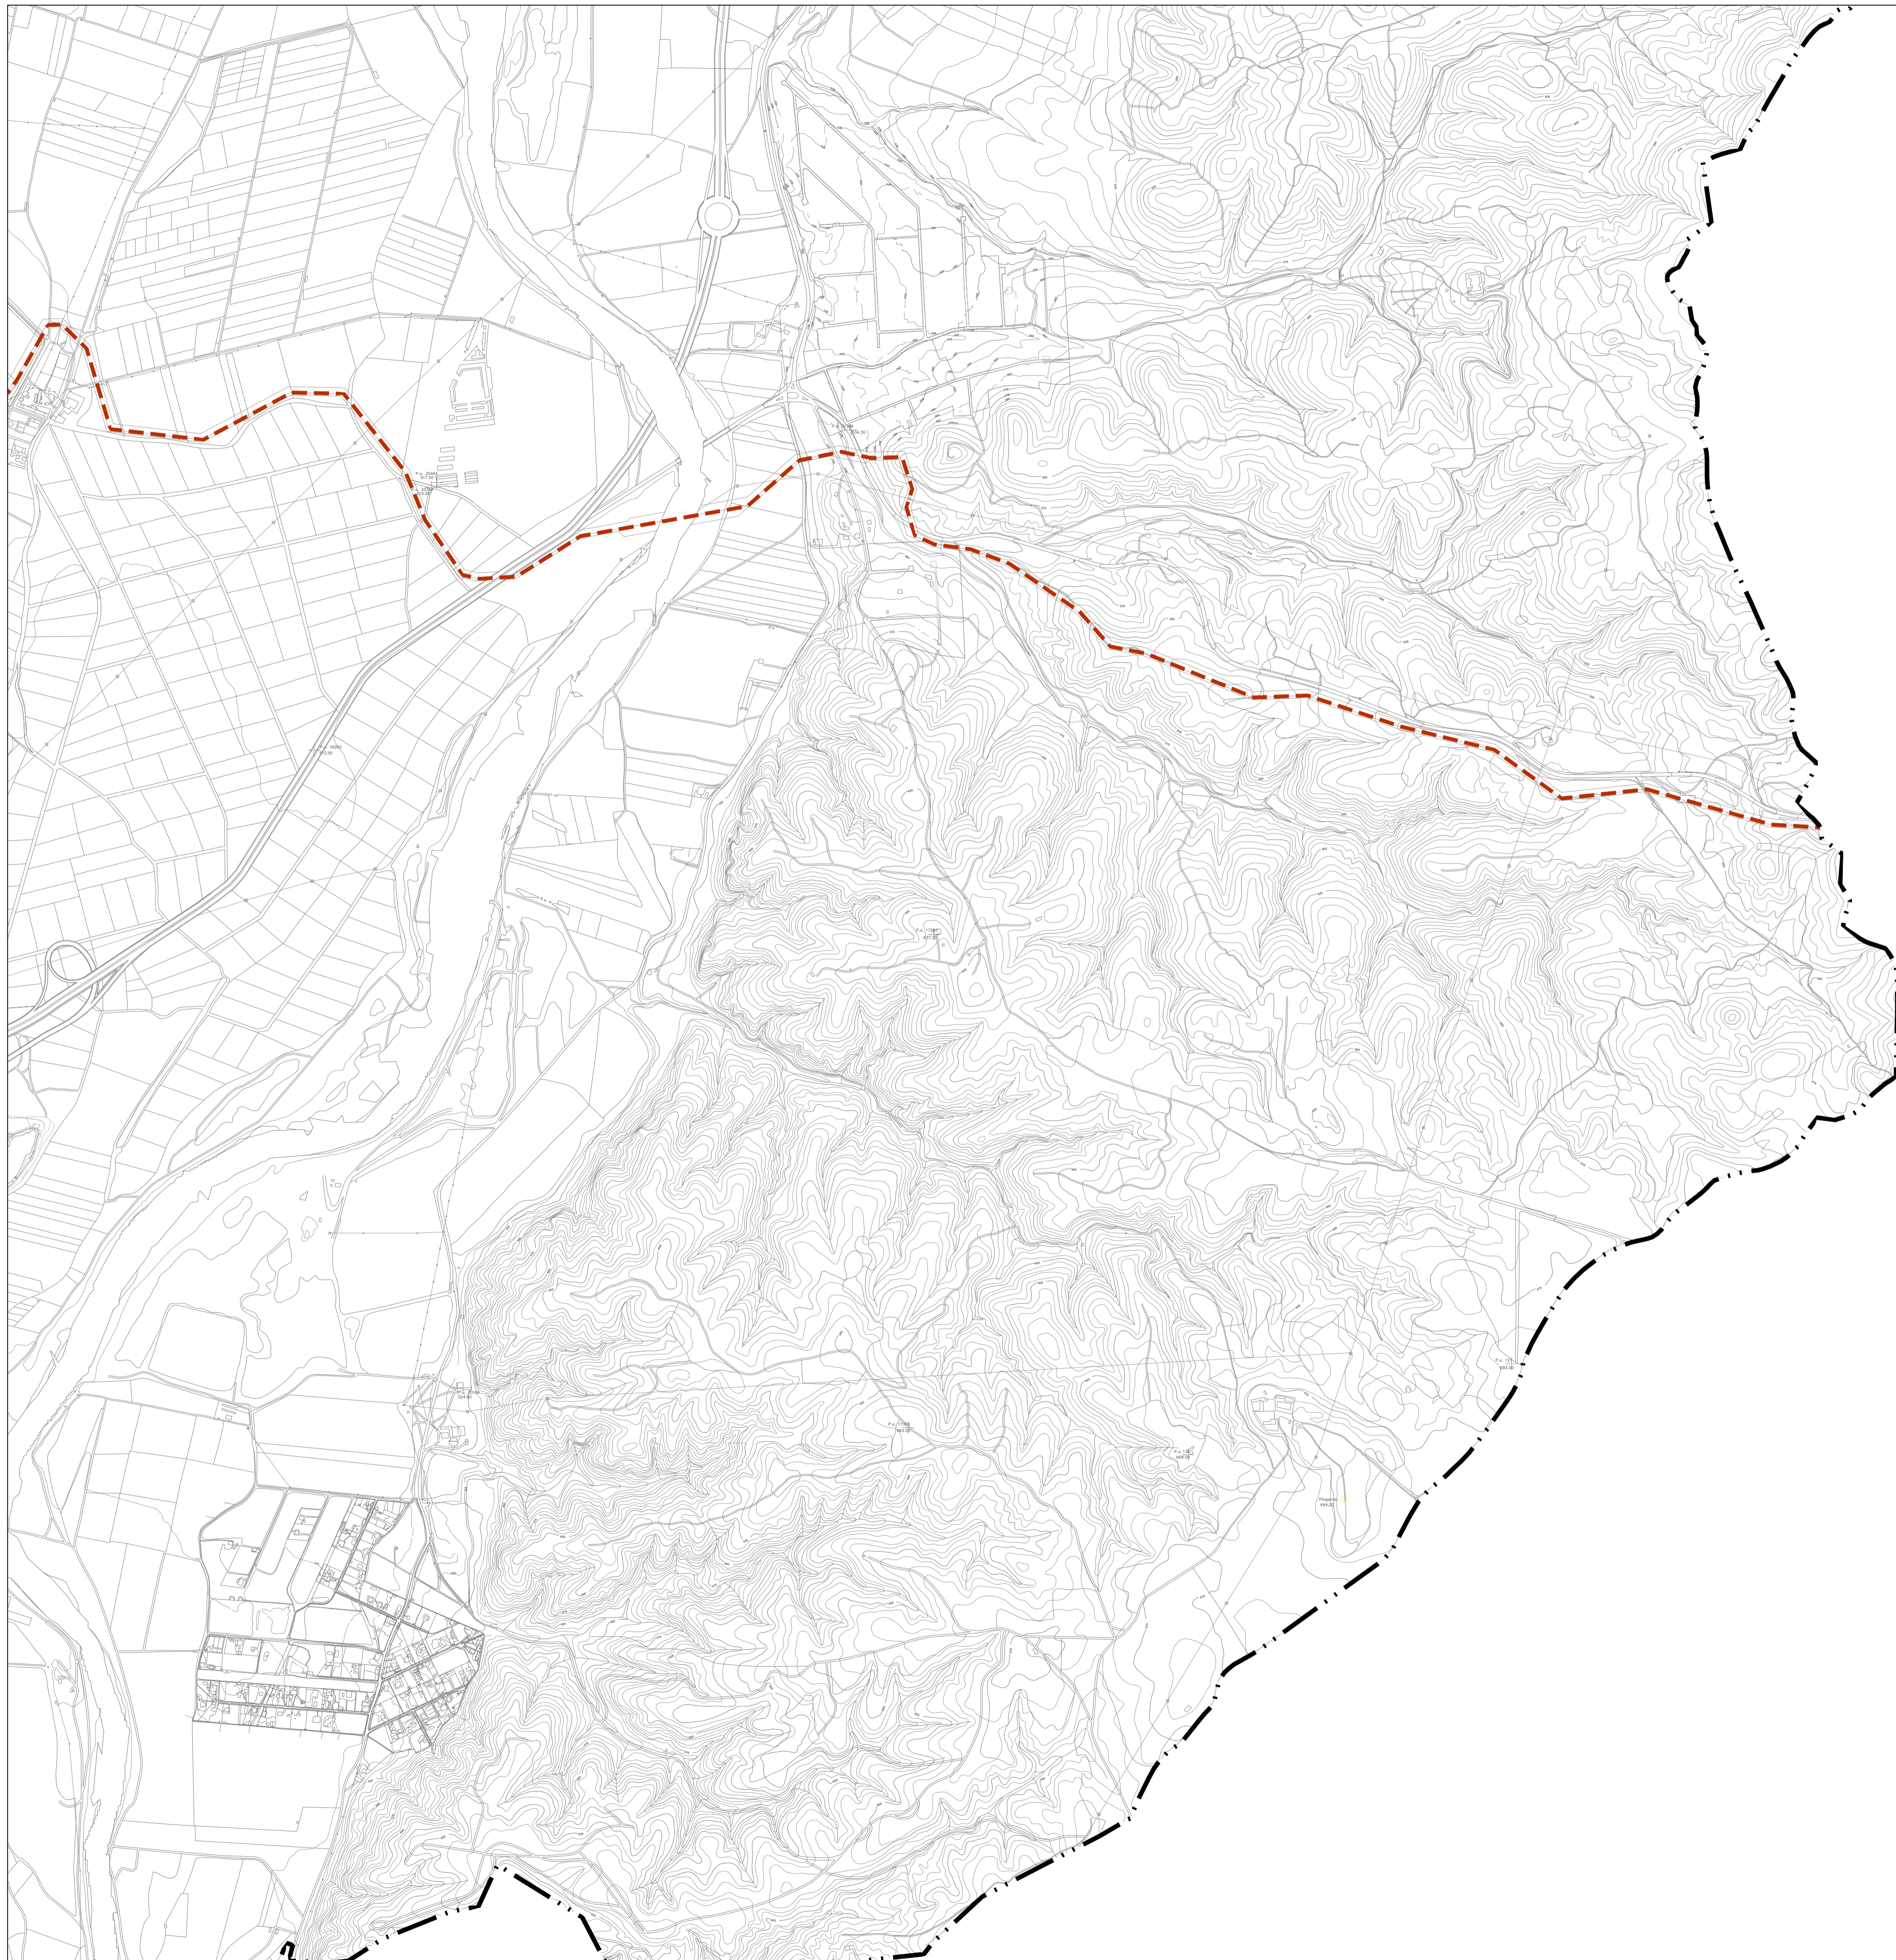

LEYENDA

- Límites administrativos**
 - Término municipal
- Red de suministro de gas existente**
 - Gasoducto
 - Alta presión A
 - Media presión A
 - Media presión B
- Red de suministro de gas propuesta**
 - Canalización de gas

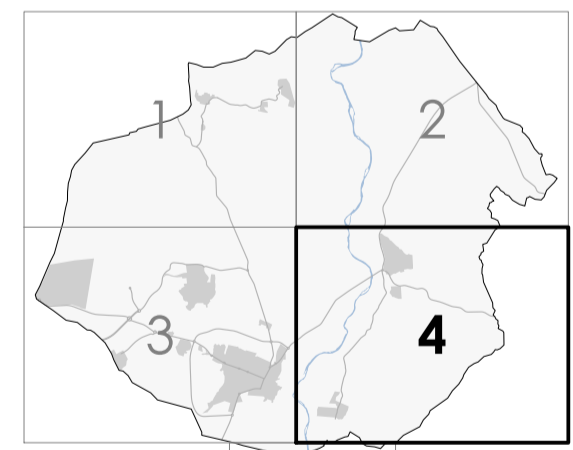

**PLAN GENERAL DE
SAN MARTÍN DE LA VEGA**
DOCUMENTO DE AVANCE



Ayuntamiento de
San Martín de la Vega

planos de ordenación

Plano **RED DE ABASTECIMIENTO DE GAS**

Fecha **OCTUBRE 2022**

Escala 1:10.000